


**ВНЕСЕНИЕ ИЗМЕНЕНИЙ В ГЕНЕРАЛЬНЫЙ ПЛАН
 МО «ТЕРЕШАНСКОЕ СЕЛЬСКОЕ ПОСЕЛЕНИЕ»
 СТАРОКУЛАТКИНСКОГО МУНИЦИПАЛЬНОГО РАЙОНА
 УЛЬЯНОВСКОЙ ОБЛАСТИ**

**КАРТА ФУНКЦИОНАЛЬНЫХ ЗОН
 М 1:25 000**

НИКОЛАЕВСКИЙ РАЙОН

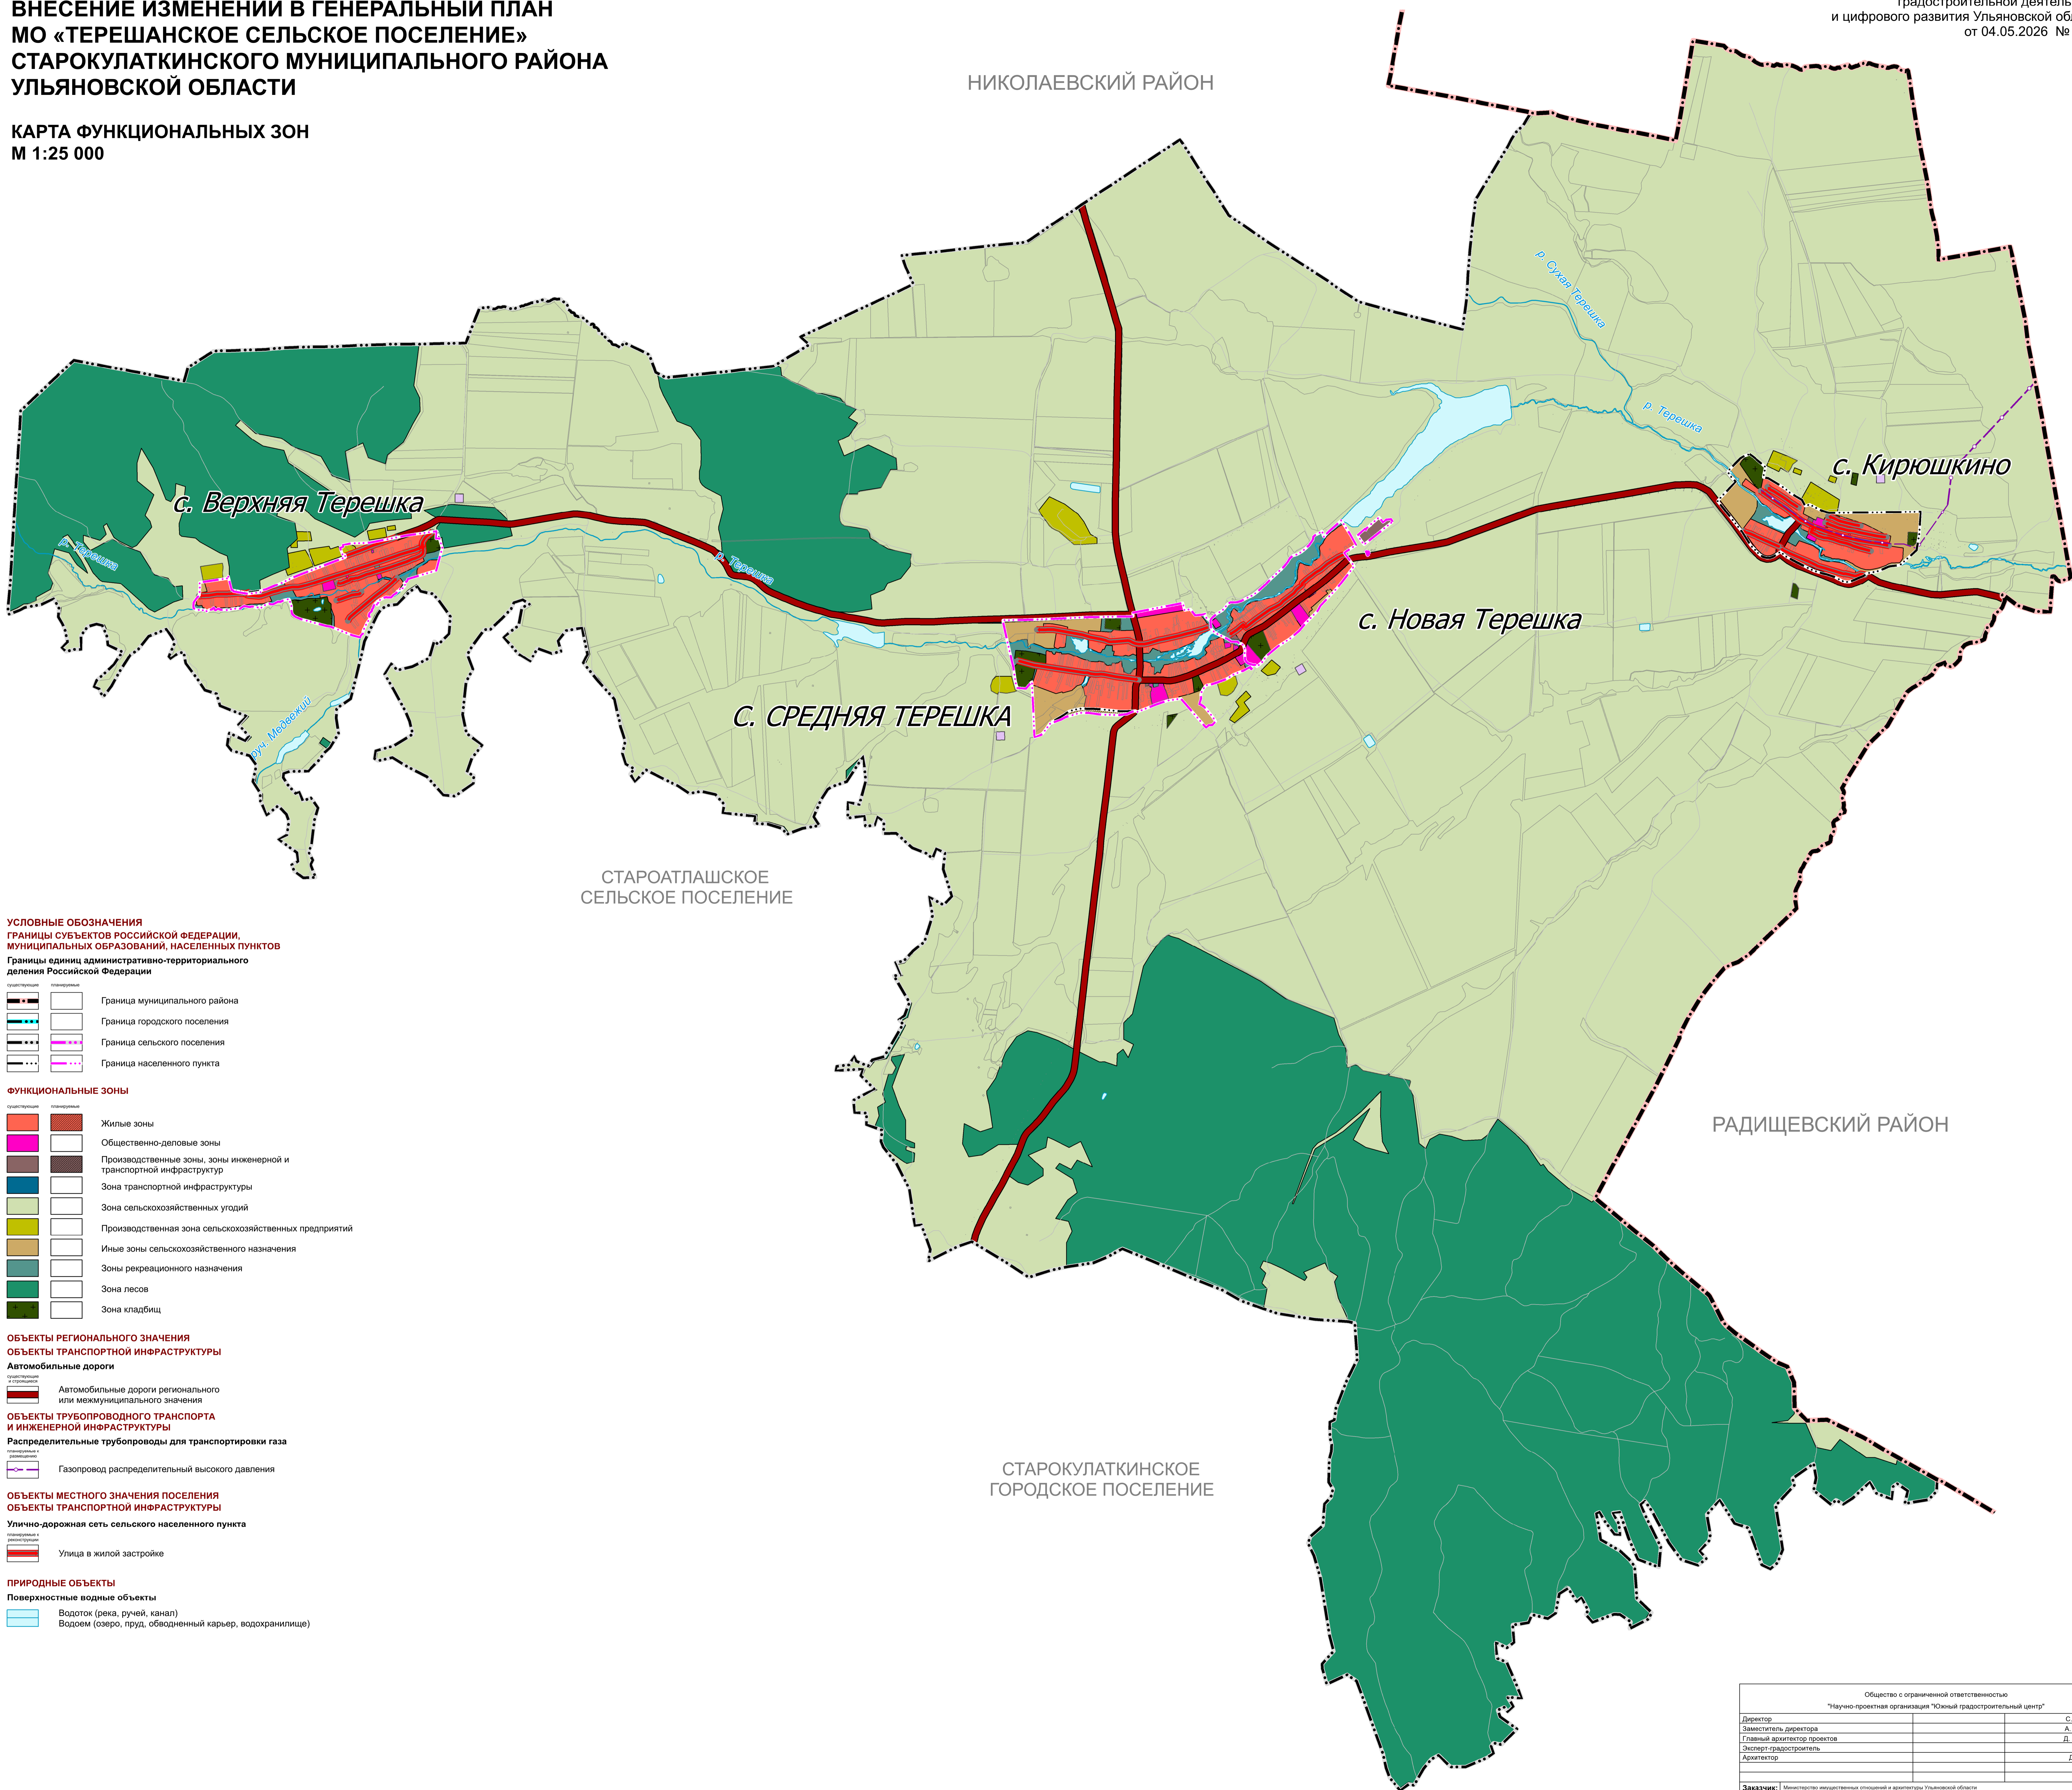

УСЛОВНЫЕ ОБОЗНАЧЕНИЯ
 ГРАНИЦЫ СУБЪКТОВ РОССИЙСКОЙ ФЕДЕРАЦИИ,
 МУНИЦИПАЛЬНЫХ ОБРАЗОВАНИЙ, НАСЕЛЕННЫХ ПУНКТОВ
 Границы единиц административно-территориального
 деления Российской Федерации

	Граница муниципального района
	Граница городского поселения
	Граница сельского поселения
	Граница населенного пункта

ФУНКЦИОНАЛЬНЫЕ ЗОНЫ

	Жилые зоны
	Общественно-деловые зоны
	Производственные зоны, зоны инженерной и транспортной инфраструктур
	Зона транспортной инфраструктуры
	Зона сельскохозяйственных угодий
	Производственная зона сельскохозяйственных предприятий
	Иные зоны сельскохозяйственного назначения
	Зоны рекреационного назначения
	Зона лесов
	Зона кладбищ

ОБЪЕКТЫ РЕГИОНАЛЬНОГО ЗНАЧЕНИЯ

ОБЪЕКТЫ ТРАНСПОРТНОЙ ИНФРАСТРУКТУРЫ

Автомобильные дороги

	Автомобильные дороги регионального или межмуниципального значения
--	---

ОБЪЕКТЫ ТРУБОПРОВОДНОГО ТРАНСПОРТА И ИНЖЕНЕРНОЙ ИНФРАСТРУКТУРЫ

Распределительные трубопроводы для транспортировки газа

	Газопровод распределительный высокого давления
--	--

ОБЪЕКТЫ МЕСТНОГО ЗНАЧЕНИЯ ПОСЕЛЕНИЯ

ОБЪЕКТЫ ТРАНСПОРТНОЙ ИНФРАСТРУКТУРЫ

Улично-дорожная сеть сельского населенного пункта

	Улицы в жилой застройке
--	-------------------------

ПРИРОДНЫЕ ОБЪЕКТЫ

Поверхностные водные объекты

	Водоток (река, ручей, канал)
	Водоём (озеро, пруд, обводненный карьер, водохранилище)

СТАРОАТЛАШСКОЕ
 СЕЛЬСКОЕ ПОСЕЛЕНИЕ

СТАРОКУЛАТКИНСКОЕ
 ГОРОДСКОЕ ПОСЕЛЕНИЕ

РАДИЩЕВСКИЙ РАЙОН

Общество с ограниченной ответственностью "Научно-проектная организация "Южный градостроительный центр"			
Директор			С. Ю. Трухина
Заместитель директора			А. Ю. Прохорова
Главный архитектор проектов			Д. В. Чеботарев
Эксперт градостроитель			Е. О. Хилева
Архитектор			Д. А. Борисова
Заказчик: Министерство имущественных отношений и градостроительной деятельности Ульяновской области			
Проект: Внесение изменений в генеральный план МО "Терешанское сельское поселение" Старокулаткинского муниципального района Ульяновской области			
Чертеж: Карта функциональных зон			
г. Ростов-на-Дону 2025 г.	Заказ № 17-2025	Масштаб 1:25 000	Формат 105x69(2)и