


**ВНЕСЕНИЕ ИЗМЕНЕНИЙ В ГЕНЕРАЛЬНЫЙ ПЛАН МО "ОКТЯБРЬСКОЕ СЕЛЬСКОЕ ПОСЕЛЕНИЕ"
РАДИЩЕВСКОГО РАЙОНА МУНИЦИПАЛЬНОГО УЛЬЯНОВСКОЙ ОБЛАСТИ**

**КАРТА ФУНКЦИОНАЛЬНЫХ ЗОН
М 1:25 000**

Приложение № 4
к приказу Министерства имущественных отношений,
градостроительной деятельности
и цифрового развития Ульяновской области
от 29.04.2026 № 74-пр

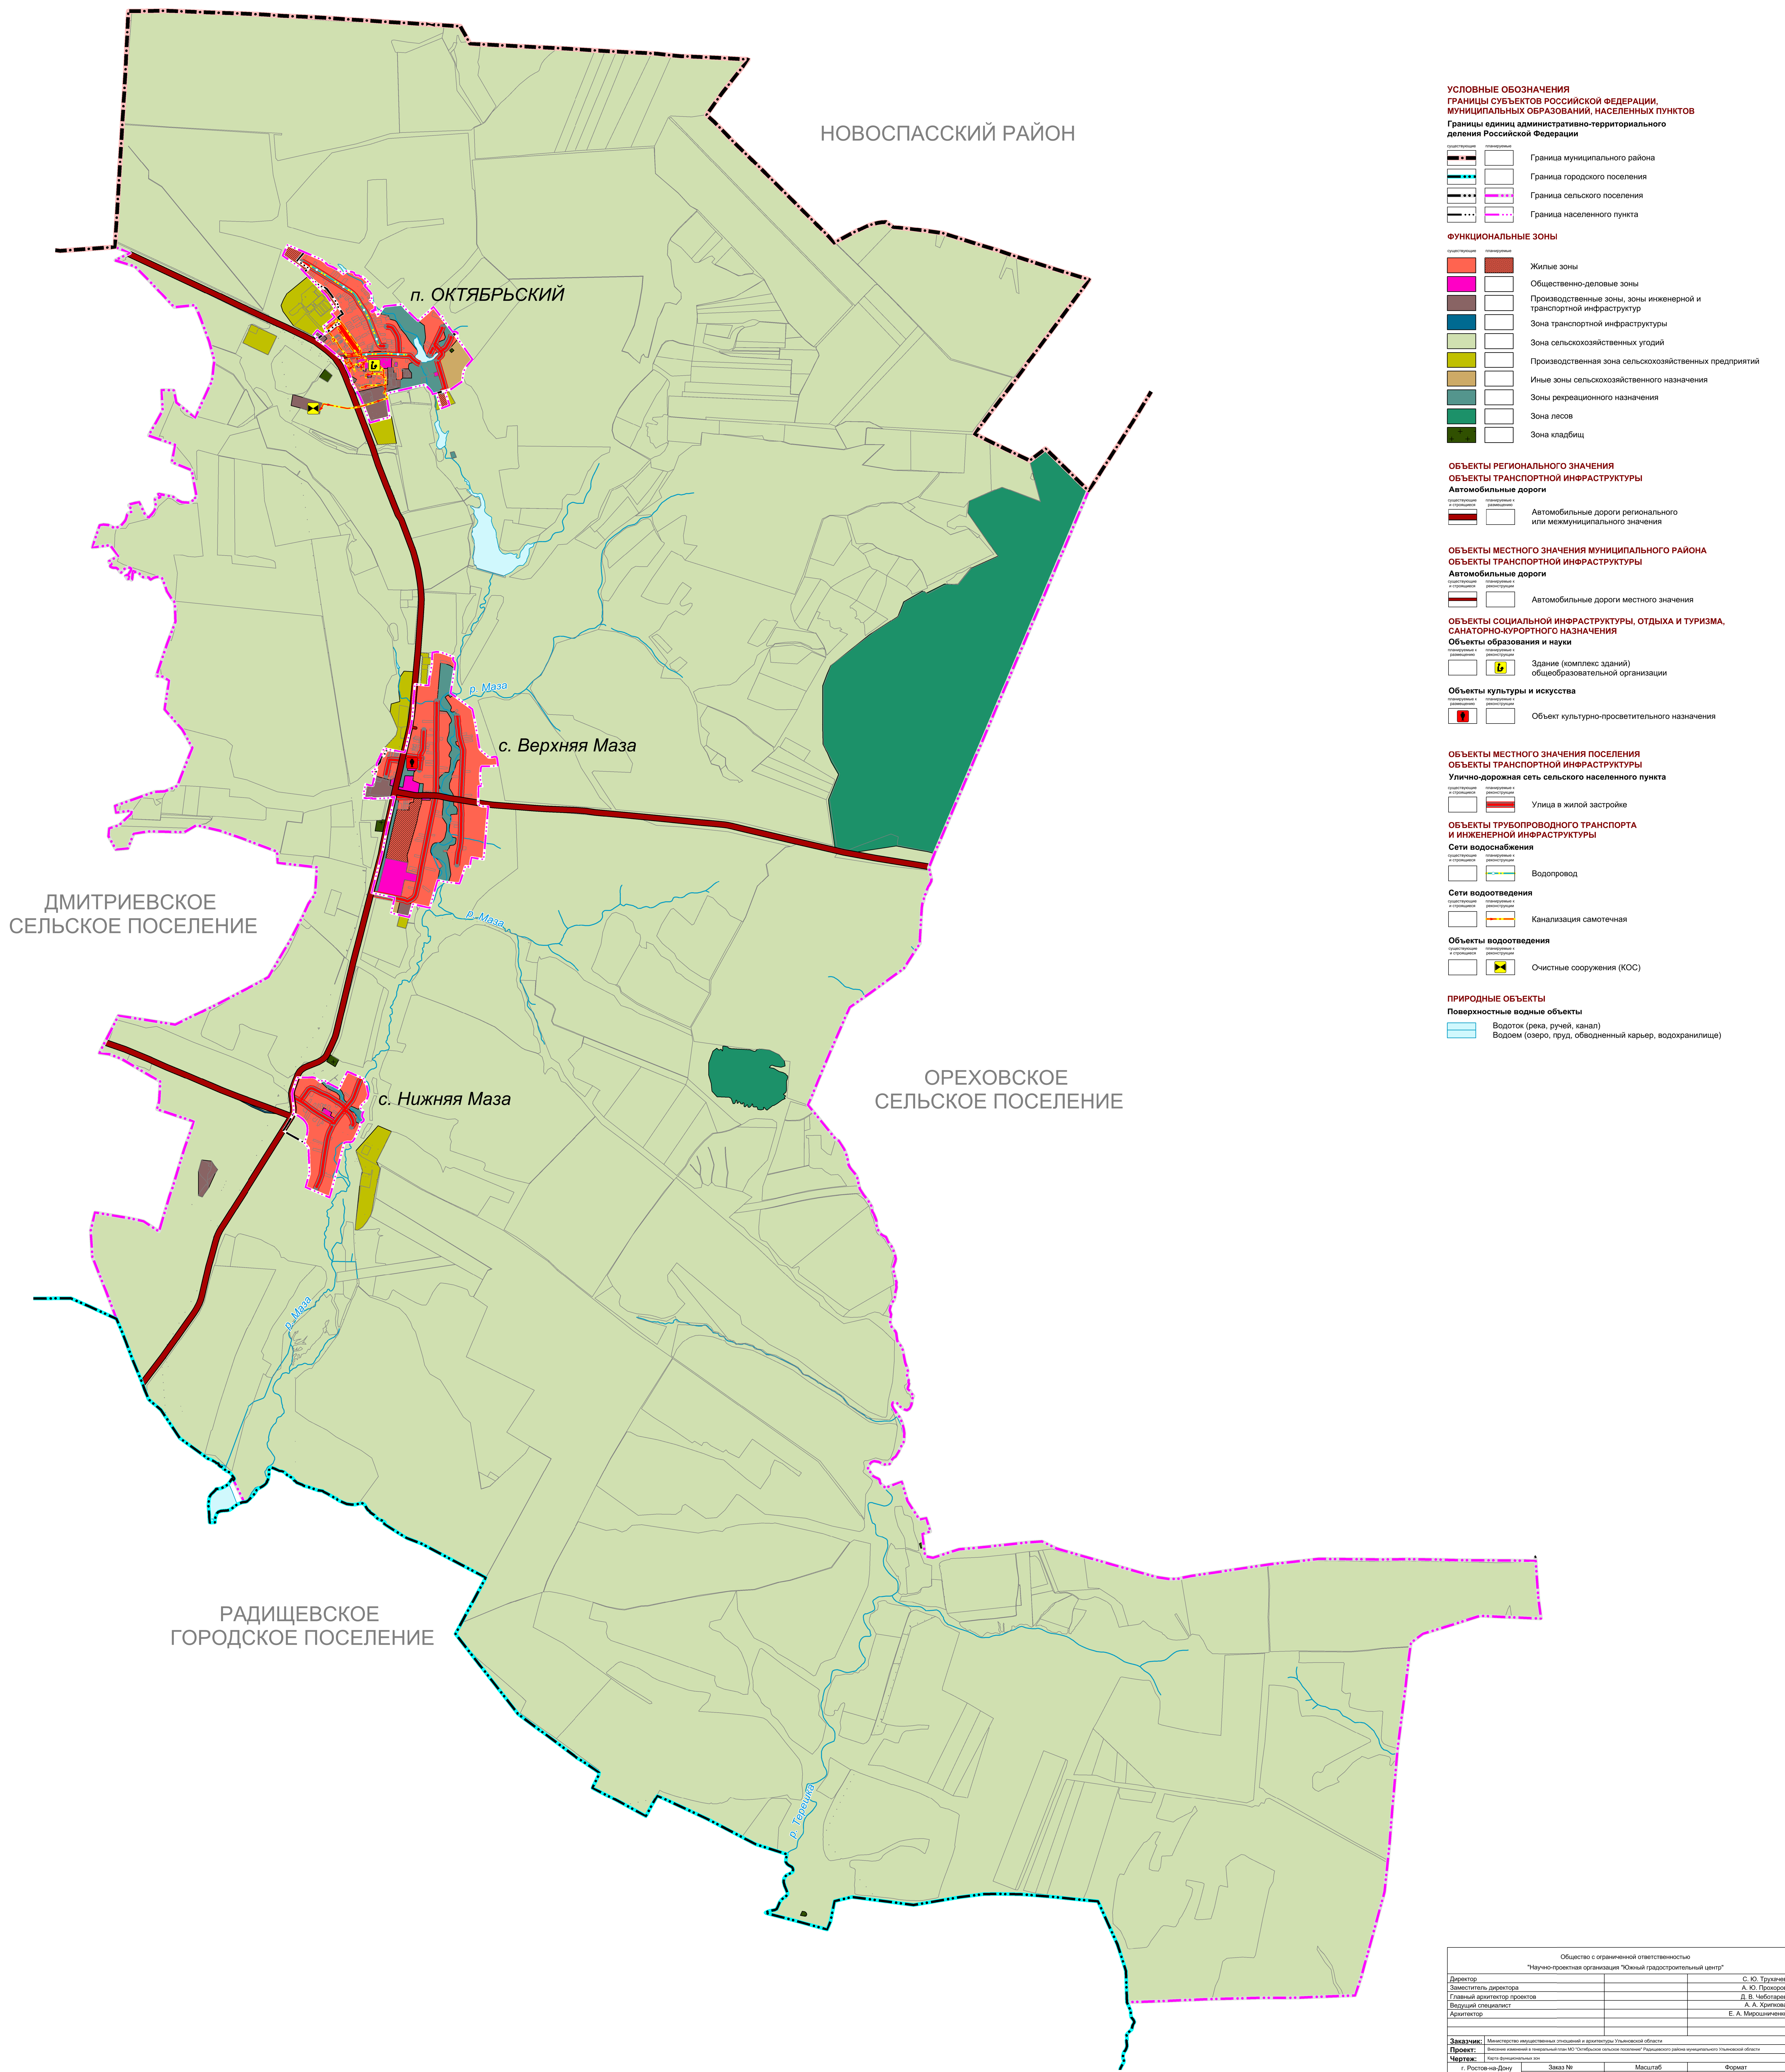

Общество с ограниченной ответственностью "Научно-проектная организация "Южный градостроительный центр"			
Директор			С. Ю. Трушнев
Заместитель директора			А. Ю. Прохоров
Главный архитектор проектов			Д. В. Чеботарев
Высший специалист			А. А. Христов
Архитектор			Е. А. Мирошников
Заказчик: Министерство имущественных отношений и архитектуры Ульяновской области			
Проект: Внесение изменений в генеральный план МО "Октябрьское сельское поселение" Радищевского района муниципального района Ульяновской области			
Масштаб: 1:25 000			
г. Ростов-на-Дону	Заказ №	Масштаб	Формат
2025 г.	15-2025	1:25 000	100x120(в)