


**ВНЕСЕНИЕ ИЗМЕНЕНИЙ В ГЕНЕРАЛЬНЫЙ ПЛАН МО "ОКТЯБРЬСКОЕ СЕЛЬСКОЕ ПОСЕЛЕНИЕ"
РАДИЩЕВСКОГО РАЙОНА МУНИЦИПАЛЬНОГО УЛЬЯНОВСКОЙ ОБЛАСТИ**

**КАРТА ГРАНИЦ НАСЕЛЕННЫХ ПУНКТОВ (В ТОМ ЧИСЛЕ ГРАНИЦ ОБРАЗУЕМЫХ НАСЕЛЕННЫХ ПУНКТОВ)
М 1:25 000**

Приложение № 3
к приказу Министерства имущественных отношений,
градостроительной деятельности
и цифрового развития Ульяновской области
от 29.04.2026 № 74-пр

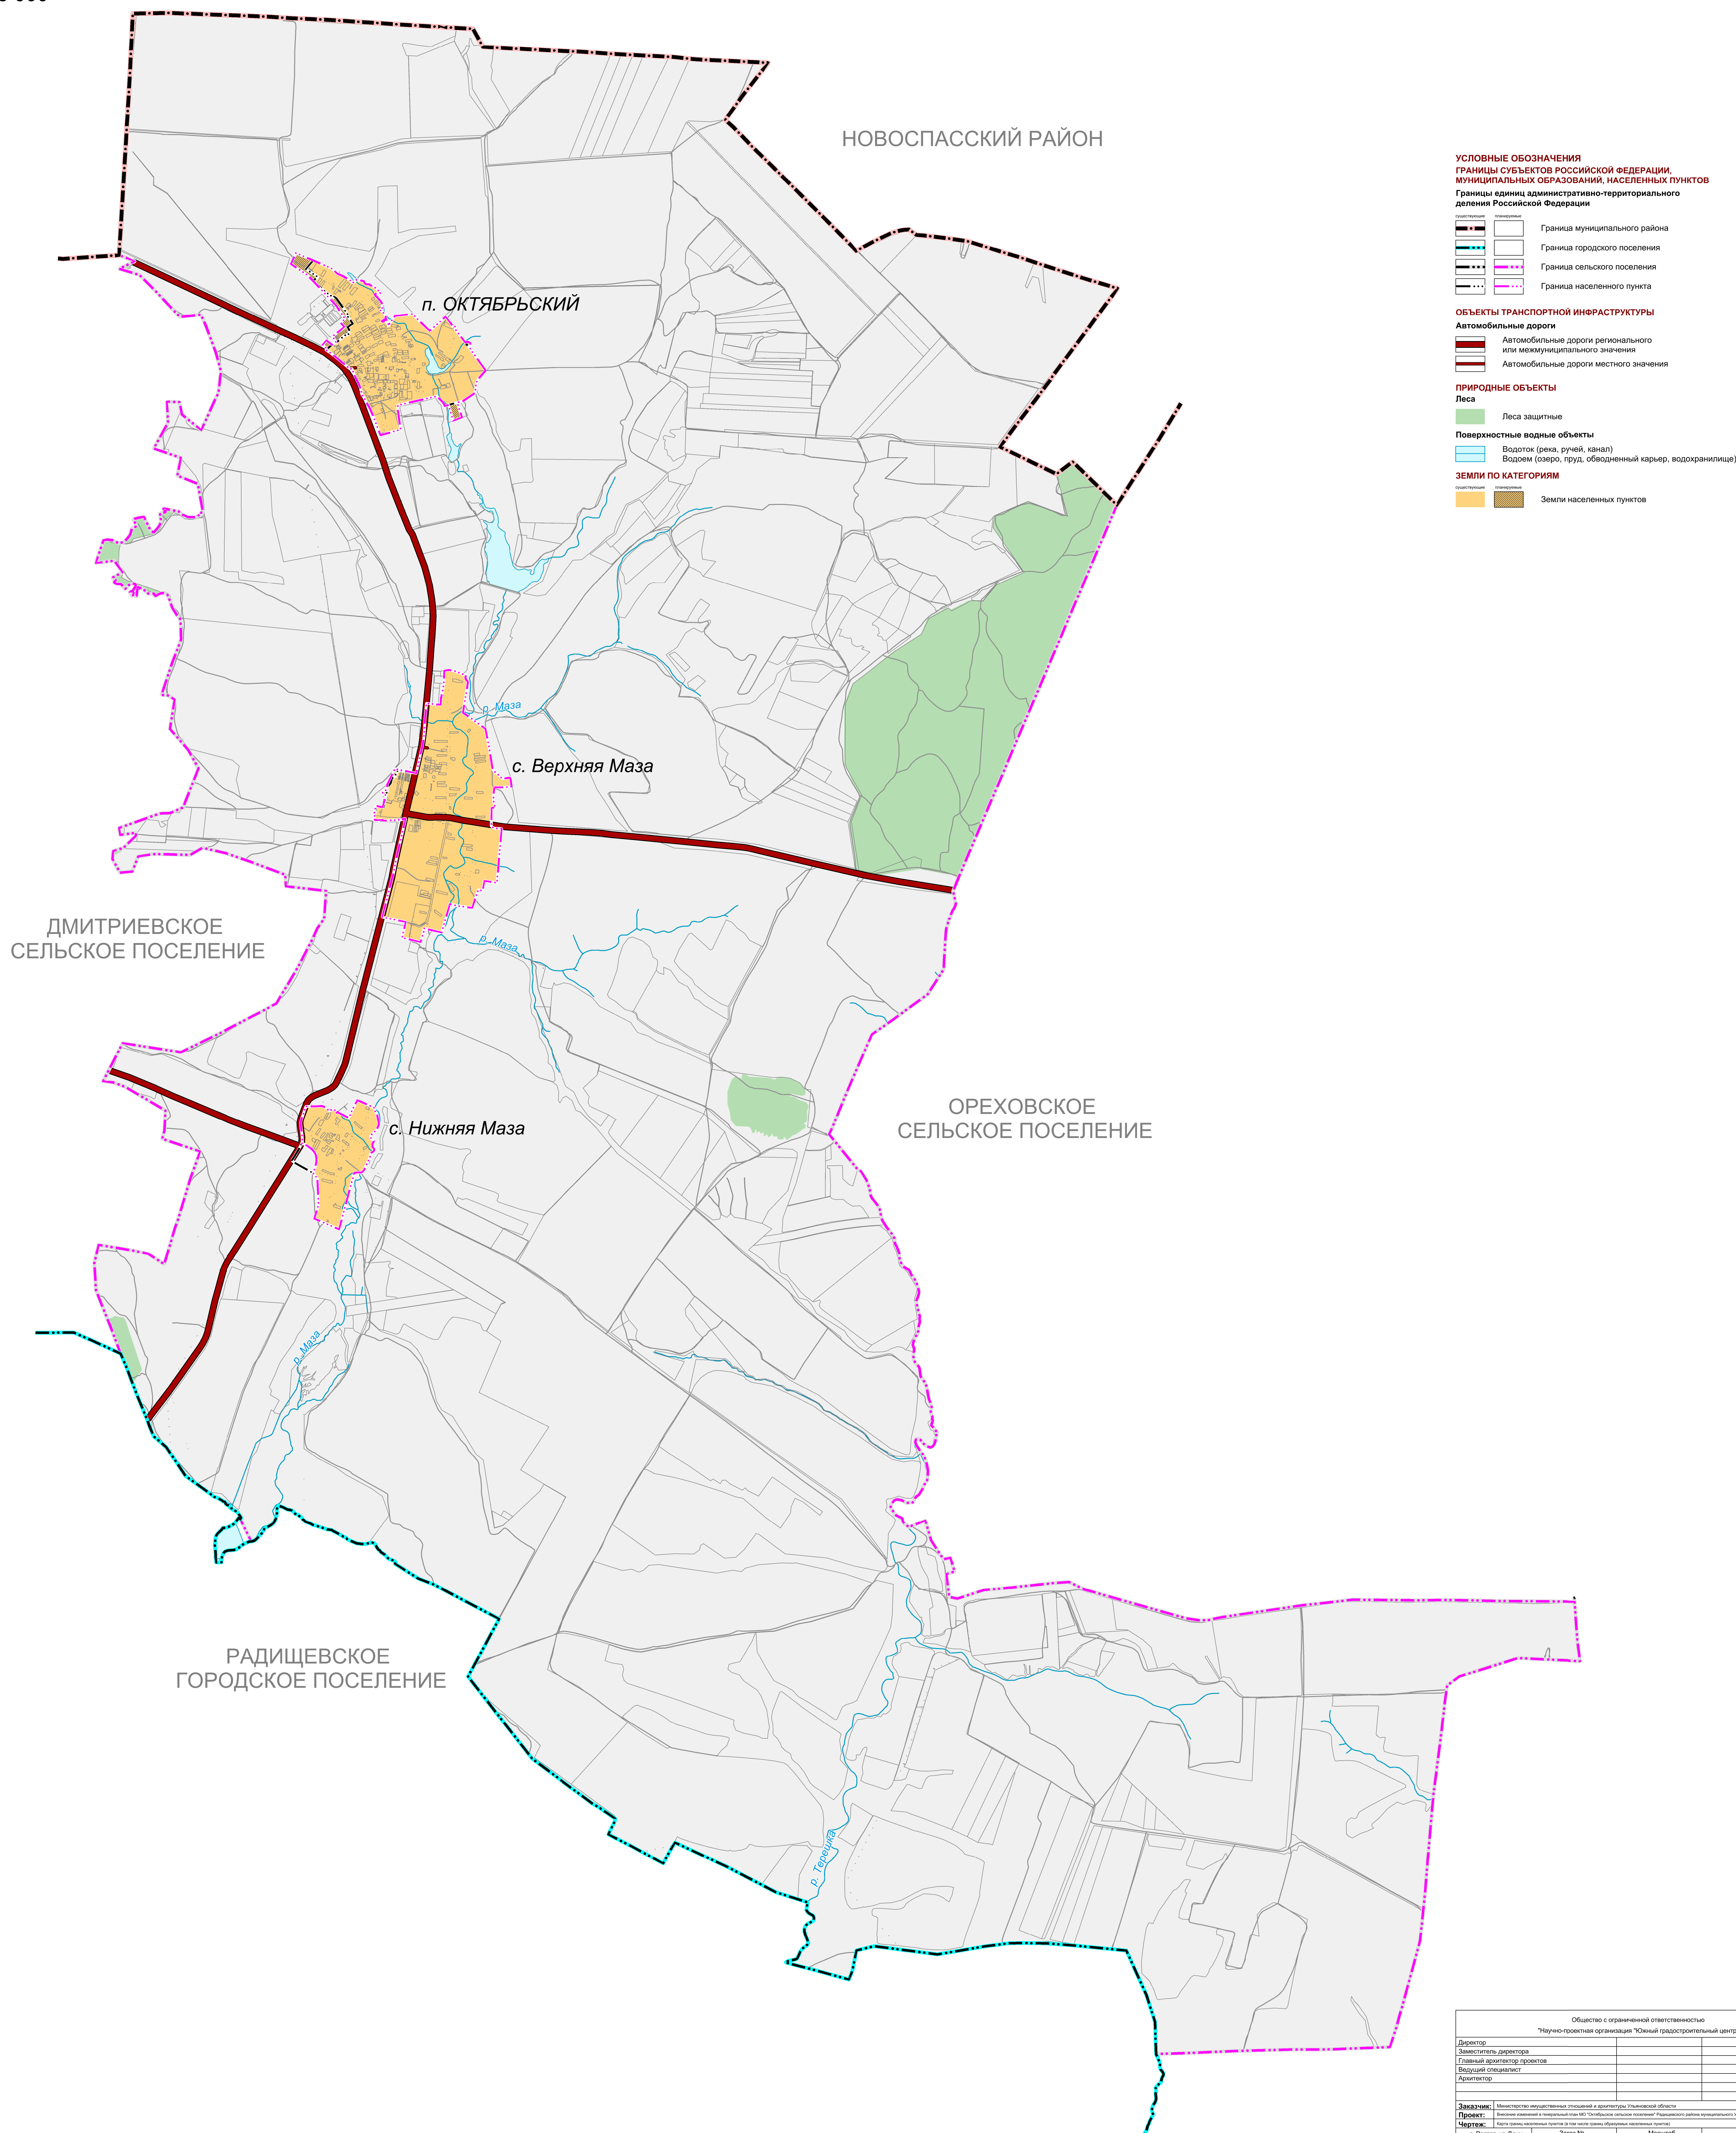

УСЛОВНЫЕ ОБОЗНАЧЕНИЯ
ГРАНИЦЫ СУБЪЕКТОВ РОССИЙСКОЙ ФЕДЕРАЦИИ,
МУНИЦИПАЛЬНЫХ ОБРАЗОВАНИЙ, НАСЕЛЕННЫХ ПУНКТОВ
Границы единиц административно-территориального
деления Российской Федерации

	Граница муниципального района
	Граница городского поселения
	Граница сельского поселения
	Граница населенного пункта

ОБЪЕКТЫ ТРАНСПОРТНОЙ ИНФРАСТРУКТУРЫ
Автомобильные дороги

	Автомобильные дороги регионального или межмуниципального значения
	Автомобильные дороги местного значения

ПРИРОДНЫЕ ОБЪЕКТЫ
Леса

	Леса защитные
--	---------------

Поверхностные водные объекты

	Водоток (река, ручей, канал)
	Водоём (озеро, пруд, обводненный карьер, водохранилище)

ЗЕМЛИ ПО КАТЕГОРИЯМ

	Земли населенных пунктов
--	--------------------------

Общество с ограниченной ответственностью "Научно-проектная организация "Южный градостроительный центр"			
Директор			С. Ю. Трушнев
Заместитель директора			А. Ю. Прохоров
Главный архитектор проектов			Д. В. Чеботарев
Высший специалист			А. А. Христов
Архитектор			Е. А. Мирошников
Заказчик: Министерство имущественных отношений и архитектуры Ульяновской области			
Проект: Внесение изменений в генеральный план МО "Октябрьское сельское поселение" Радищевского района муниципального Ульяновской области			
Масштаб: 1:25 000			
г. Ростов-на-Дону	Заказ №	Масштаб	Формат
2025 г.	15-2025	1:25 000	100x120(в)