


**ВНЕСЕНИЕ ИЗМЕНЕНИЙ В ГЕНЕРАЛЬНЫЙ ПЛАН
МО «ТЕРЕШАНСКОЕ СЕЛЬСКОЕ ПОСЕЛЕНИЕ»
СТАРОКУЛАТКИНСКОГО МУНИЦИПАЛЬНОГО РАЙОНА
УЛЬЯНОВСКОЙ ОБЛАСТИ**

**КАРТА ПЛАНИРУЕМОГО РАЗМЕЩЕНИЯ
ОБЪЕКТОВ МЕСТНОГО ЗНАЧЕНИЯ
М 1:25 000**

НИКОЛАЕВСКИЙ РАЙОН

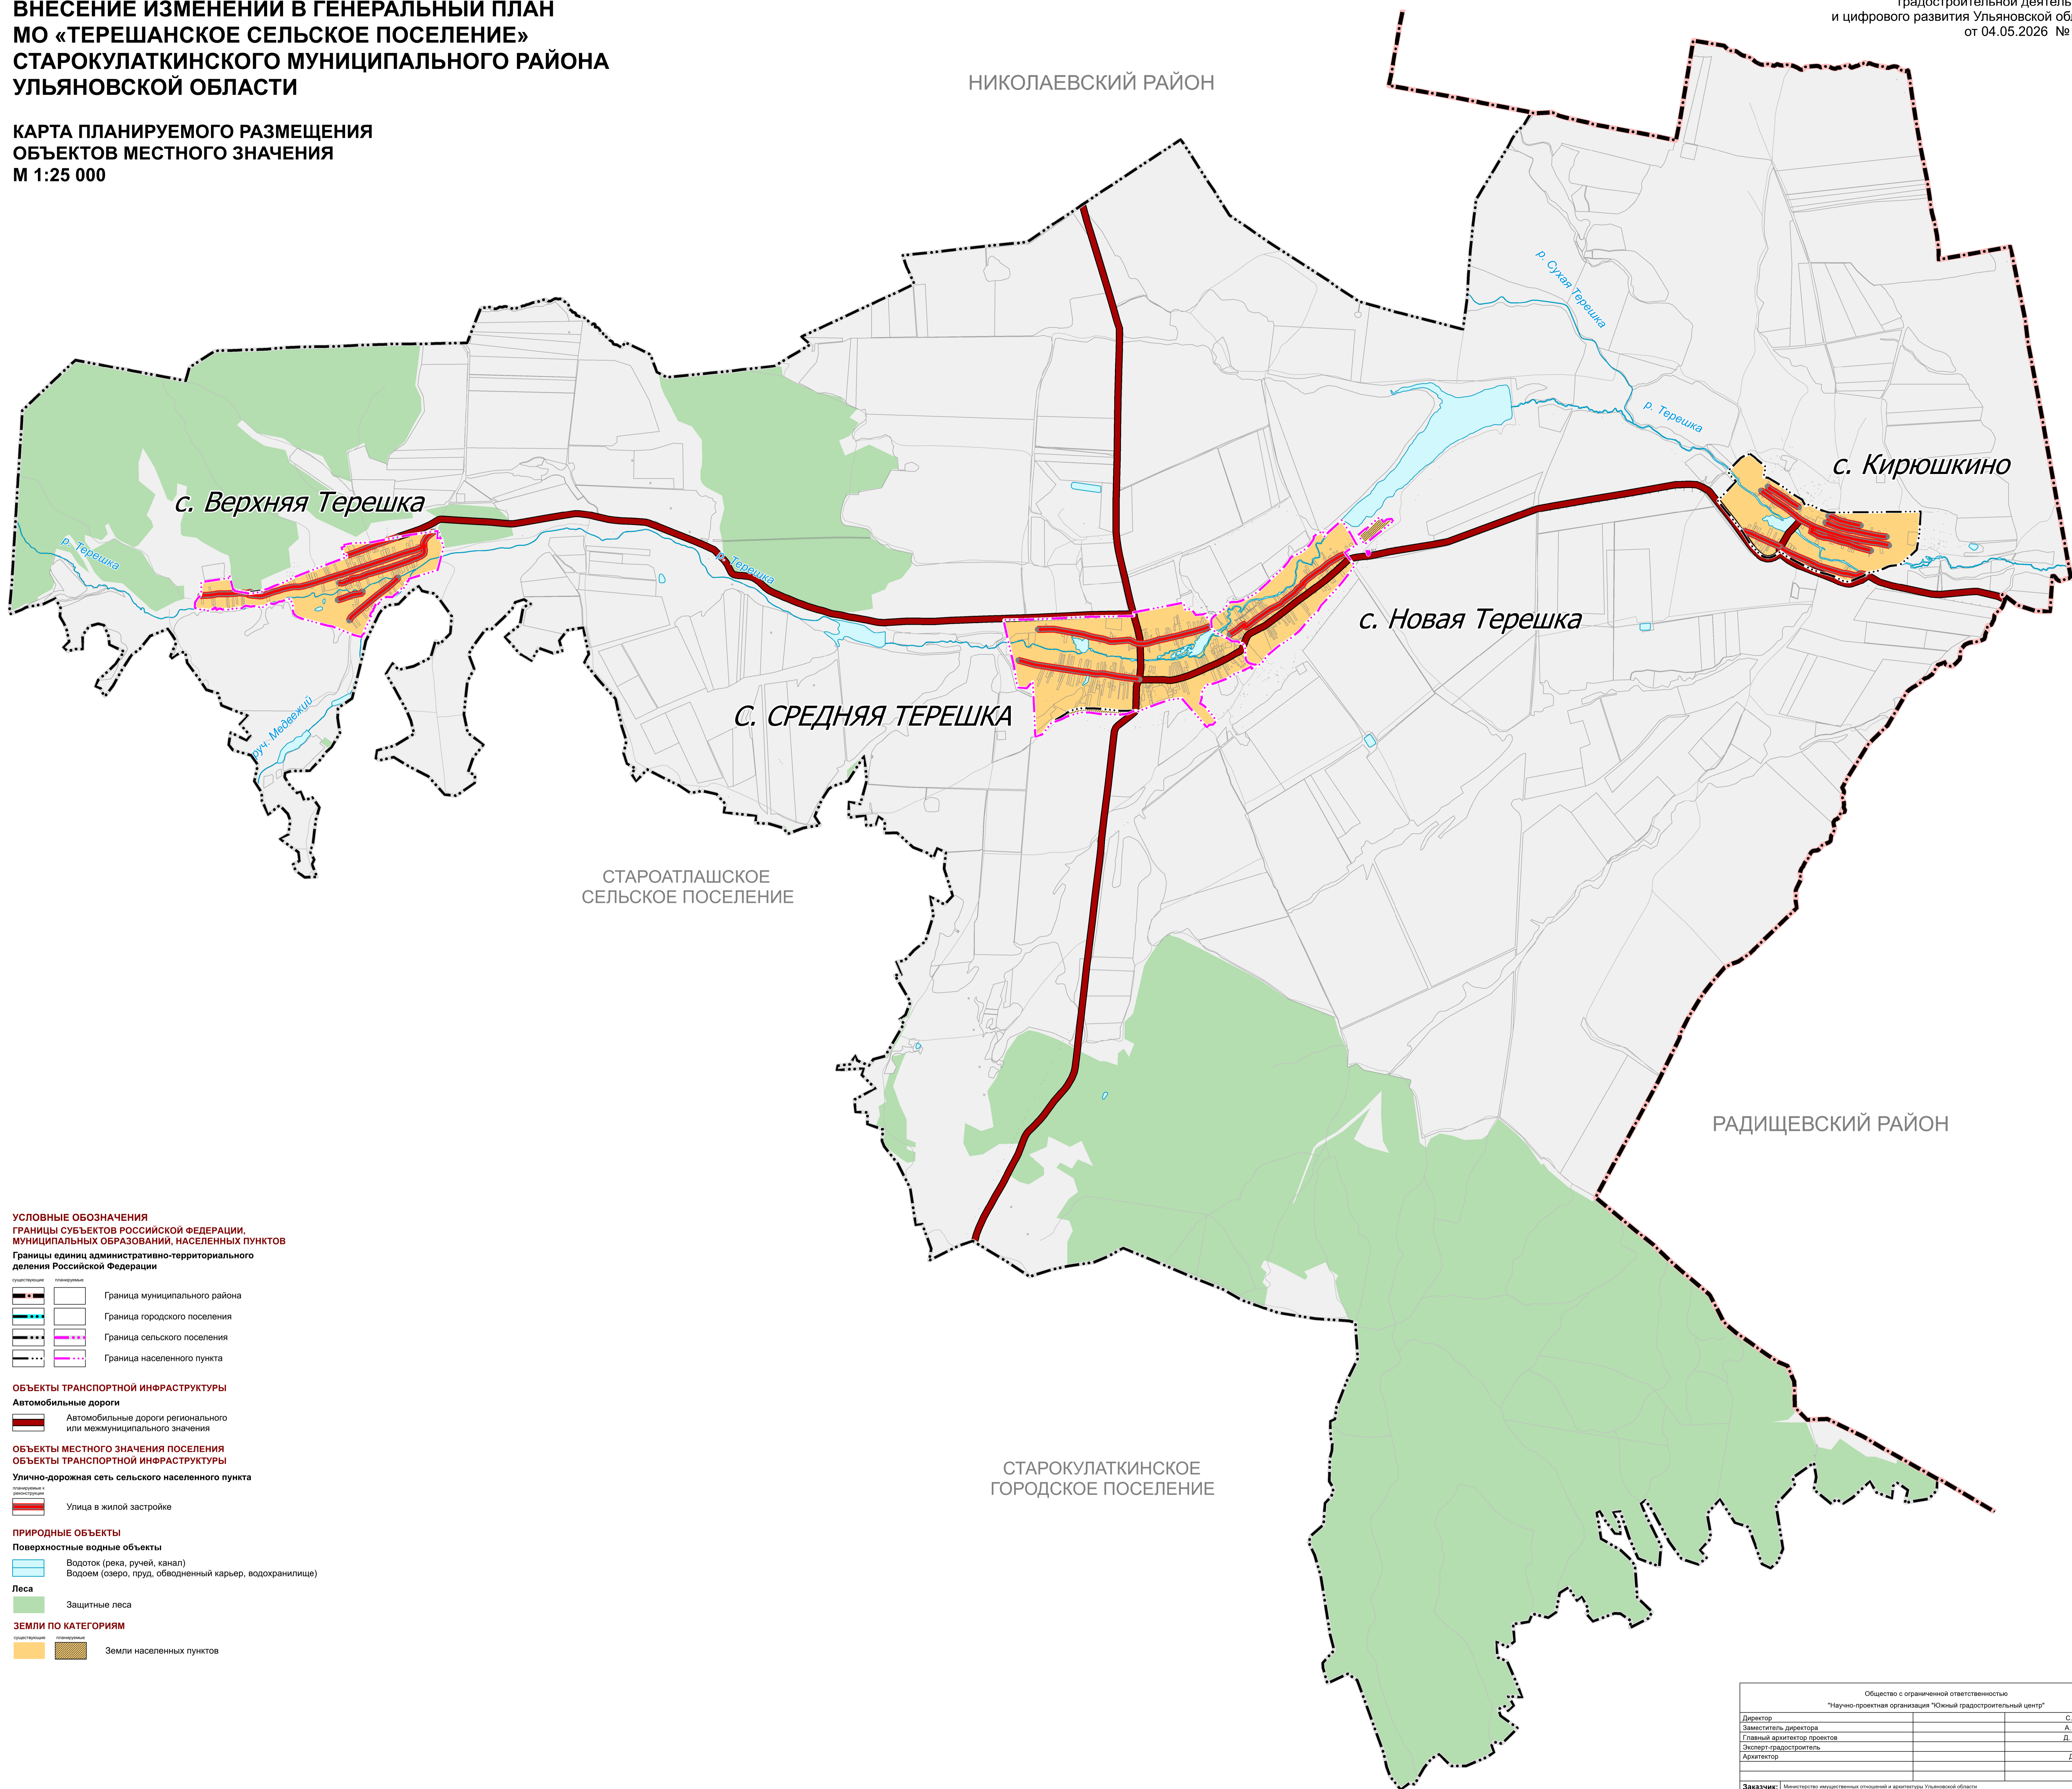

СТАРОАТЛАШСКОЕ
СЕЛЬСКОЕ ПОСЕЛЕНИЕ

СТАРОКУЛАТКИНСКОЕ
ГОРОДСКОЕ ПОСЕЛЕНИЕ

РАДИЩЕВСКИЙ РАЙОН

УСЛОВНЫЕ ОБОЗНАЧЕНИЯ
Границы субъектов Российской Федерации,
муниципальных образований, населенных пунктов
Границы единиц административно-территориального
деления Российской Федерации

- Граница муниципального района
- Граница городского поселения
- Граница сельского поселения
- Граница населенного пункта

ОБЪЕКТЫ ТРАНСПОРТНОЙ ИНФРАСТРУКТУРЫ
Автомобильные дороги

- Автомобильные дороги регионального или межмуниципального значения

ОБЪЕКТЫ МЕСТНОГО ЗНАЧЕНИЯ ПОСЕЛЕНИЯ
ОБЪЕКТЫ ТРАНСПОРТНОЙ ИНФРАСТРУКТУРЫ

- Улично-дорожная сеть сельского населенного пункта
- Улица в жилой застройке

ПРИРОДНЫЕ ОБЪЕКТЫ
Поверхностные водные объекты

- Водоток (река, ручей, канал)
- Водоем (озеро, пруд, обводненный карьер, водохранилище)

ЗЕМЛИ ПО КАТЕГОРИЯМ

- Земли населенных пунктов

Общество с ограниченной ответственностью "Научно-проектная организация "Южный градостроительный центр"			
Директор			С. Ю. Трухина
Заместитель директора			А. Ю. Прохоров
Главный архитектор проектов			Д. В. Чеботарев
Эксперт градостроитель			Е. О. Хилева
Архитектор			Д. А. Борисова
Заказчик: Министерство имущественных отношений и градостроительства Ульяновской области			
Проект: Изменение генерального плана МО "Терешанское сельское поселение" Старокулаткинского муниципального района Ульяновской области			
Чертеж: Карта планируемого размещения объектов местного значения			
г. Ростов-на-Дону 2025 г.	Заказ № 17-2025	Масштаб 1:25 000	Формат 105x69(21)