

# ВНЕСЕНИЕ ИЗМЕНЕНИЙ В ГЕНЕРАЛЬНЫЙ ПЛАН МО "ЧЕБОТАЕВСКОЕ СЕЛЬСКОЕ ПОСЕЛЕНИЕ" СУРСКОГО МУНИЦИПАЛЬНОГО РАЙОНА УЛЬЯНОВСКОЙ ОБЛАСТИ

## КАРТА ГРАНИЦ НАСЕЛЕННЫХ ПУНКТОВ (В ТОМ ЧИСЛЕ ГРАНИЦ ОБРАЗУЕМЫХ НАСЕЛЕННЫХ ПУНКТОВ) М 1:25 000

### УСЛОВНЫЕ ОБОЗНАЧЕНИЯ

ГРАНИЦЫ СУБЪЕКТОВ РОССИЙСКОЙ ФЕДЕРАЦИИ,  
МУНИЦИПАЛЬНЫХ ОБРАЗОВАНИЙ, НАСЕЛЕННЫХ ПУНКТОВ  
Границы единиц административно-территориального  
деления Российской Федерации

		Граница субъекта Российской Федерации
		Граница муниципального района
		Граница сельского поселения
		Граница населенного пункта

### ОБЪЕКТЫ ТРАНСПОРТНОЙ ИНФРАСТРУКТУРЫ

#### Автомобильные дороги

	Автомобильные дороги регионального или межмуниципального значения
	Автомобильные дороги местного значения

### ПРИРОДНЫЕ ОБЪЕКТЫ

#### Поверхностные водные объекты


	Водоток (река, ручей, канал)
	Водоем (озеро, пруд, обводненный карьер, водохранилище)

#### Леса

	Леса защитные
--	---------------

### ЗЕМЛИ ПО КАТЕГОРИЯМ

		Земли населенных пунктов
--	--	--------------------------

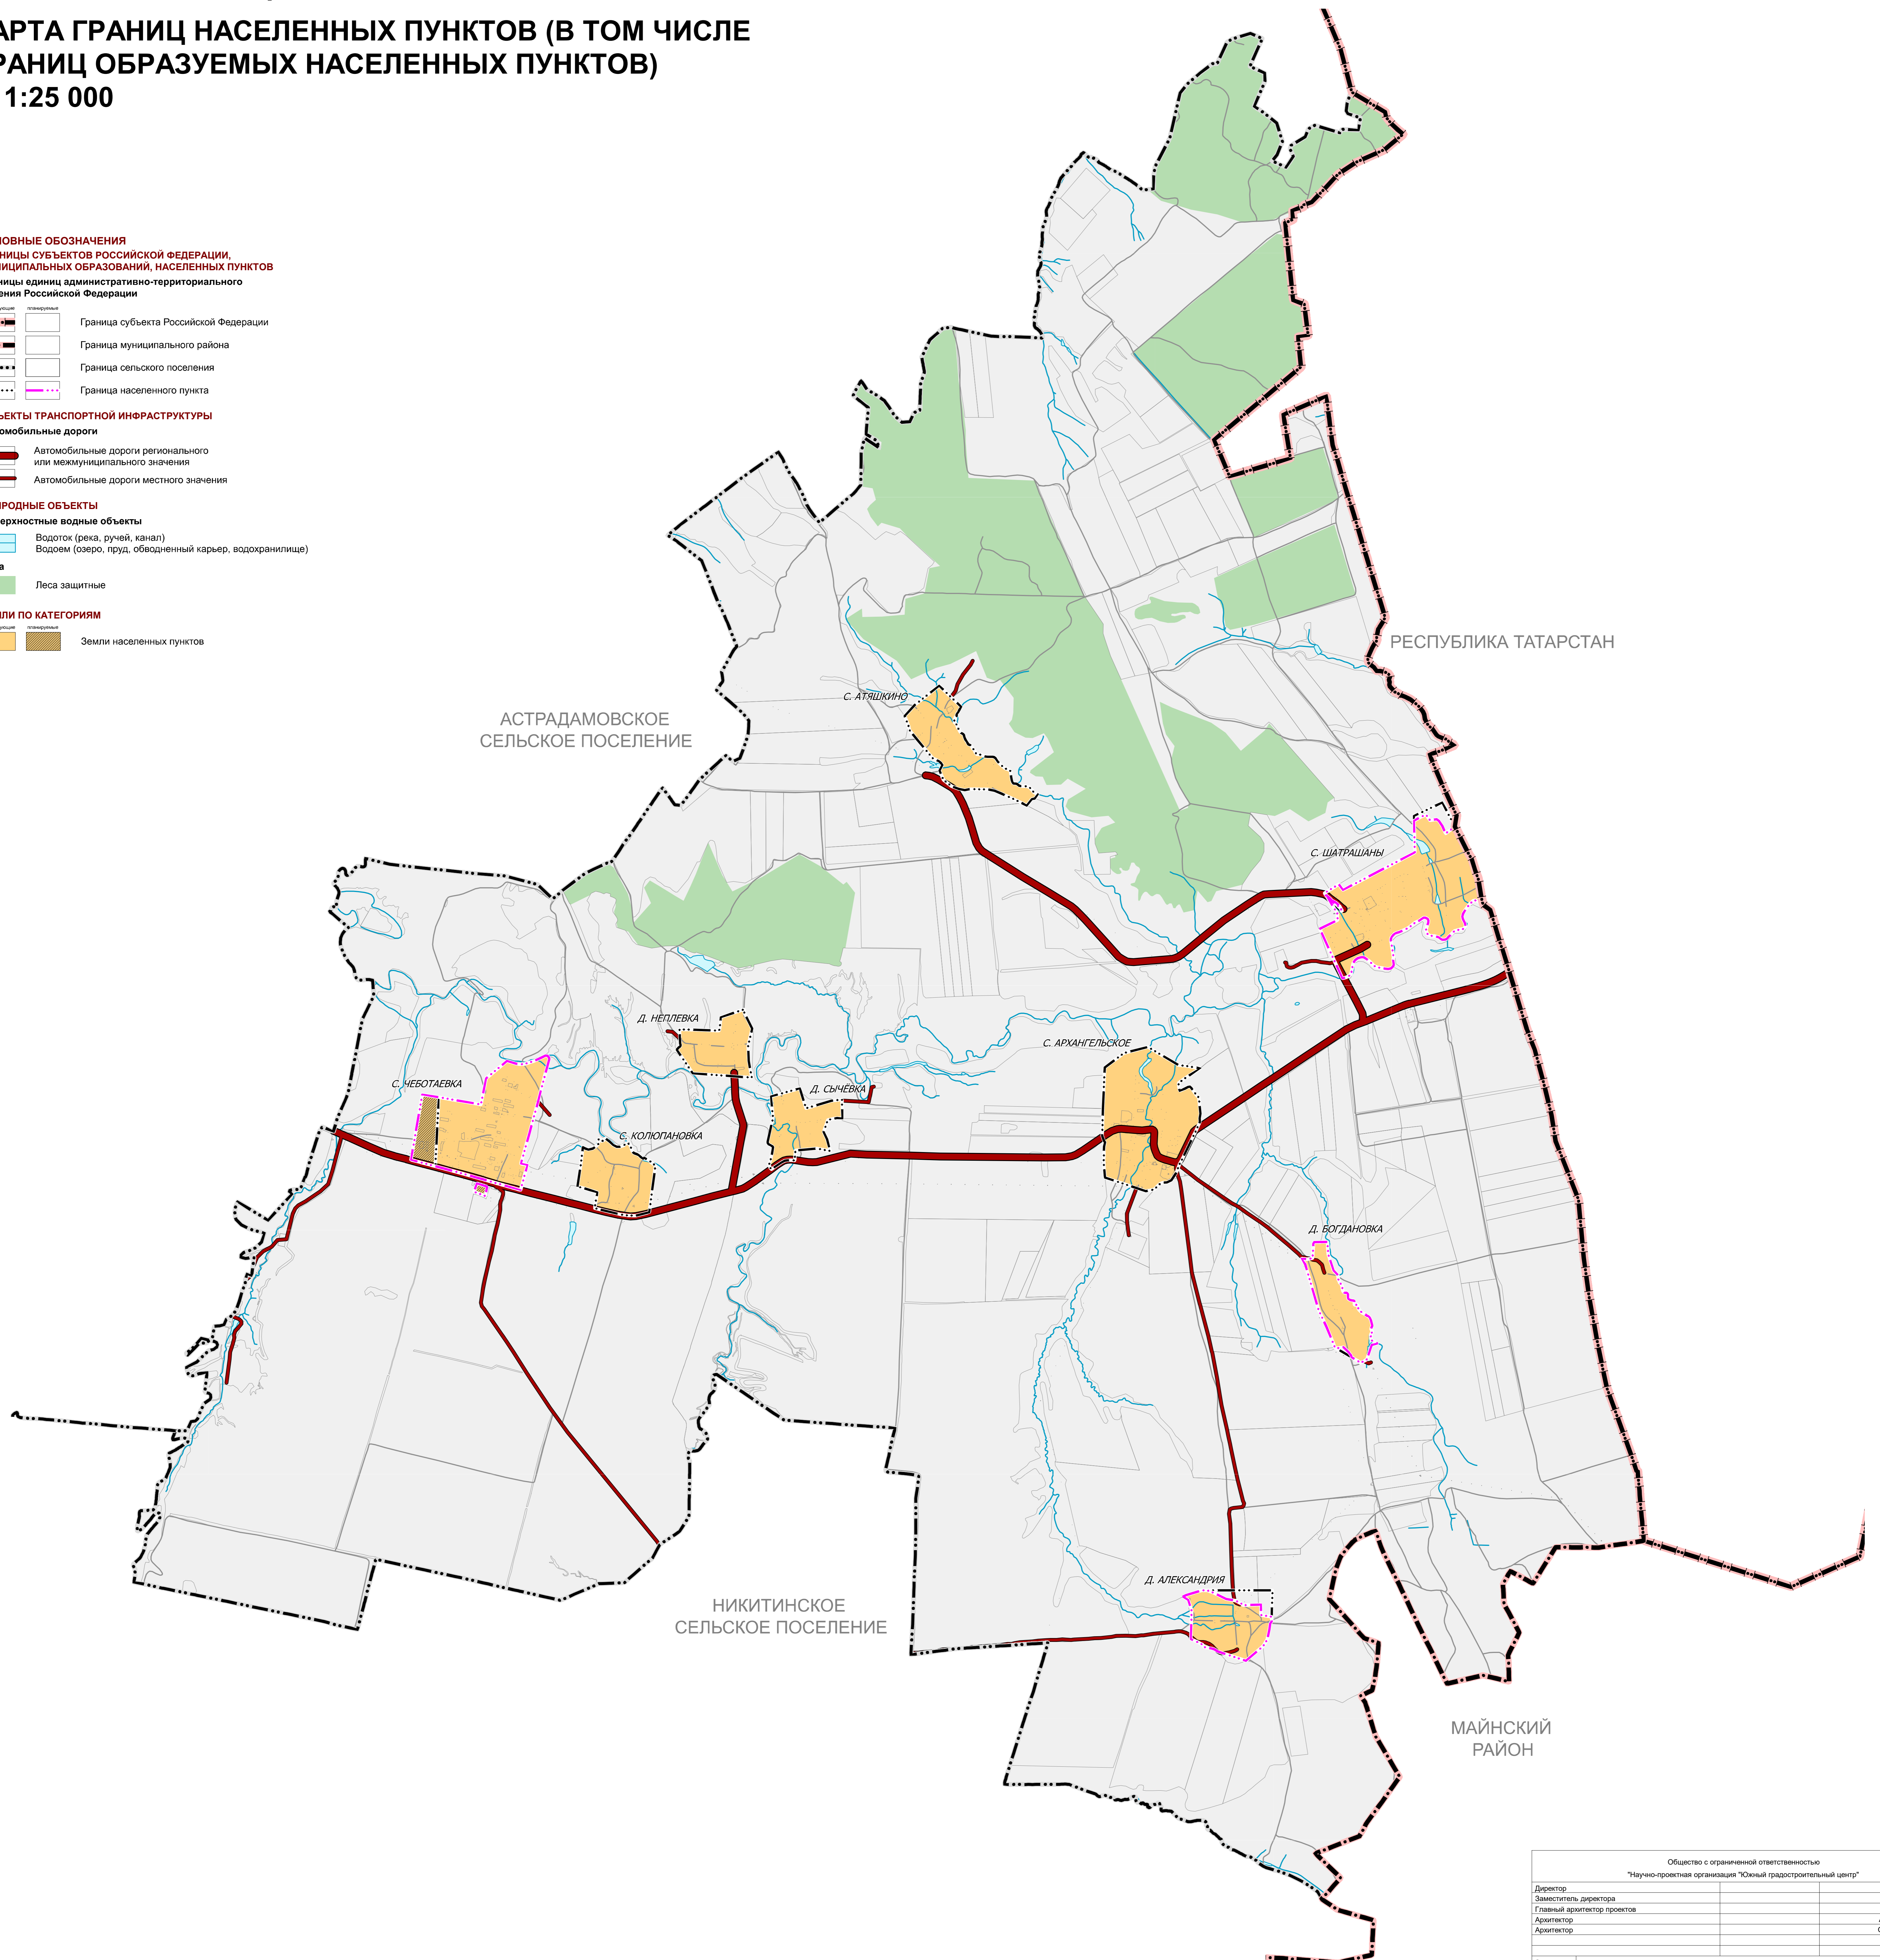

Общество с ограниченной ответственностью "Научно-проектная организация "Южный градостроительный центр"			
Директор			С. Ю. Труханов
Заместитель директора			А. Ю. Прохоров
Главный архитектор проектов			Д. В. Чебогарева
Архитектор			А. С. Чебогарева
Архитектор			О. С. Хмельская
<b>Заказчик:</b> Министерство муниципальных отношений и архитектуры Ульяновской области			
<b>Проект:</b> Внесение изменений в генеральный план МО "Чебоотаевское сельское поселение" Сурского муниципального района Ульяновской области			
<b>Чертеж:</b> Карта границ населенных пунктов (в том числе границ образуемых населенных пунктов)			
г. Ростов-на-Дону 2025 г.	Заказ № 16-2025	Масштаб 1:25 000	Формат 90x60(п)