


**ВНЕСЕНИЕ ИЗМЕНЕНИЙ В ГЕНЕРАЛЬНЫЙ ПЛАН
МО «ТЕРЕШАНСКОЕ СЕЛЬСКОЕ ПОСЕЛЕНИЕ»
СТАРОКУЛАТКИНСКОГО МУНИЦИПАЛЬНОГО РАЙОНА
УЛЬЯНОВСКОЙ ОБЛАСТИ**

**КАРТА ГРАНИЦ НАСЕЛЕННЫХ ПУНКТОВ (В ТОМ ЧИСЛЕ
ГРАНИЦ ОБРАЗУЕМЫХ НАСЕЛЕННЫХ ПУНКТОВ)
М 1:25 000**

НИКОЛАЕВСКИЙ РАЙОН

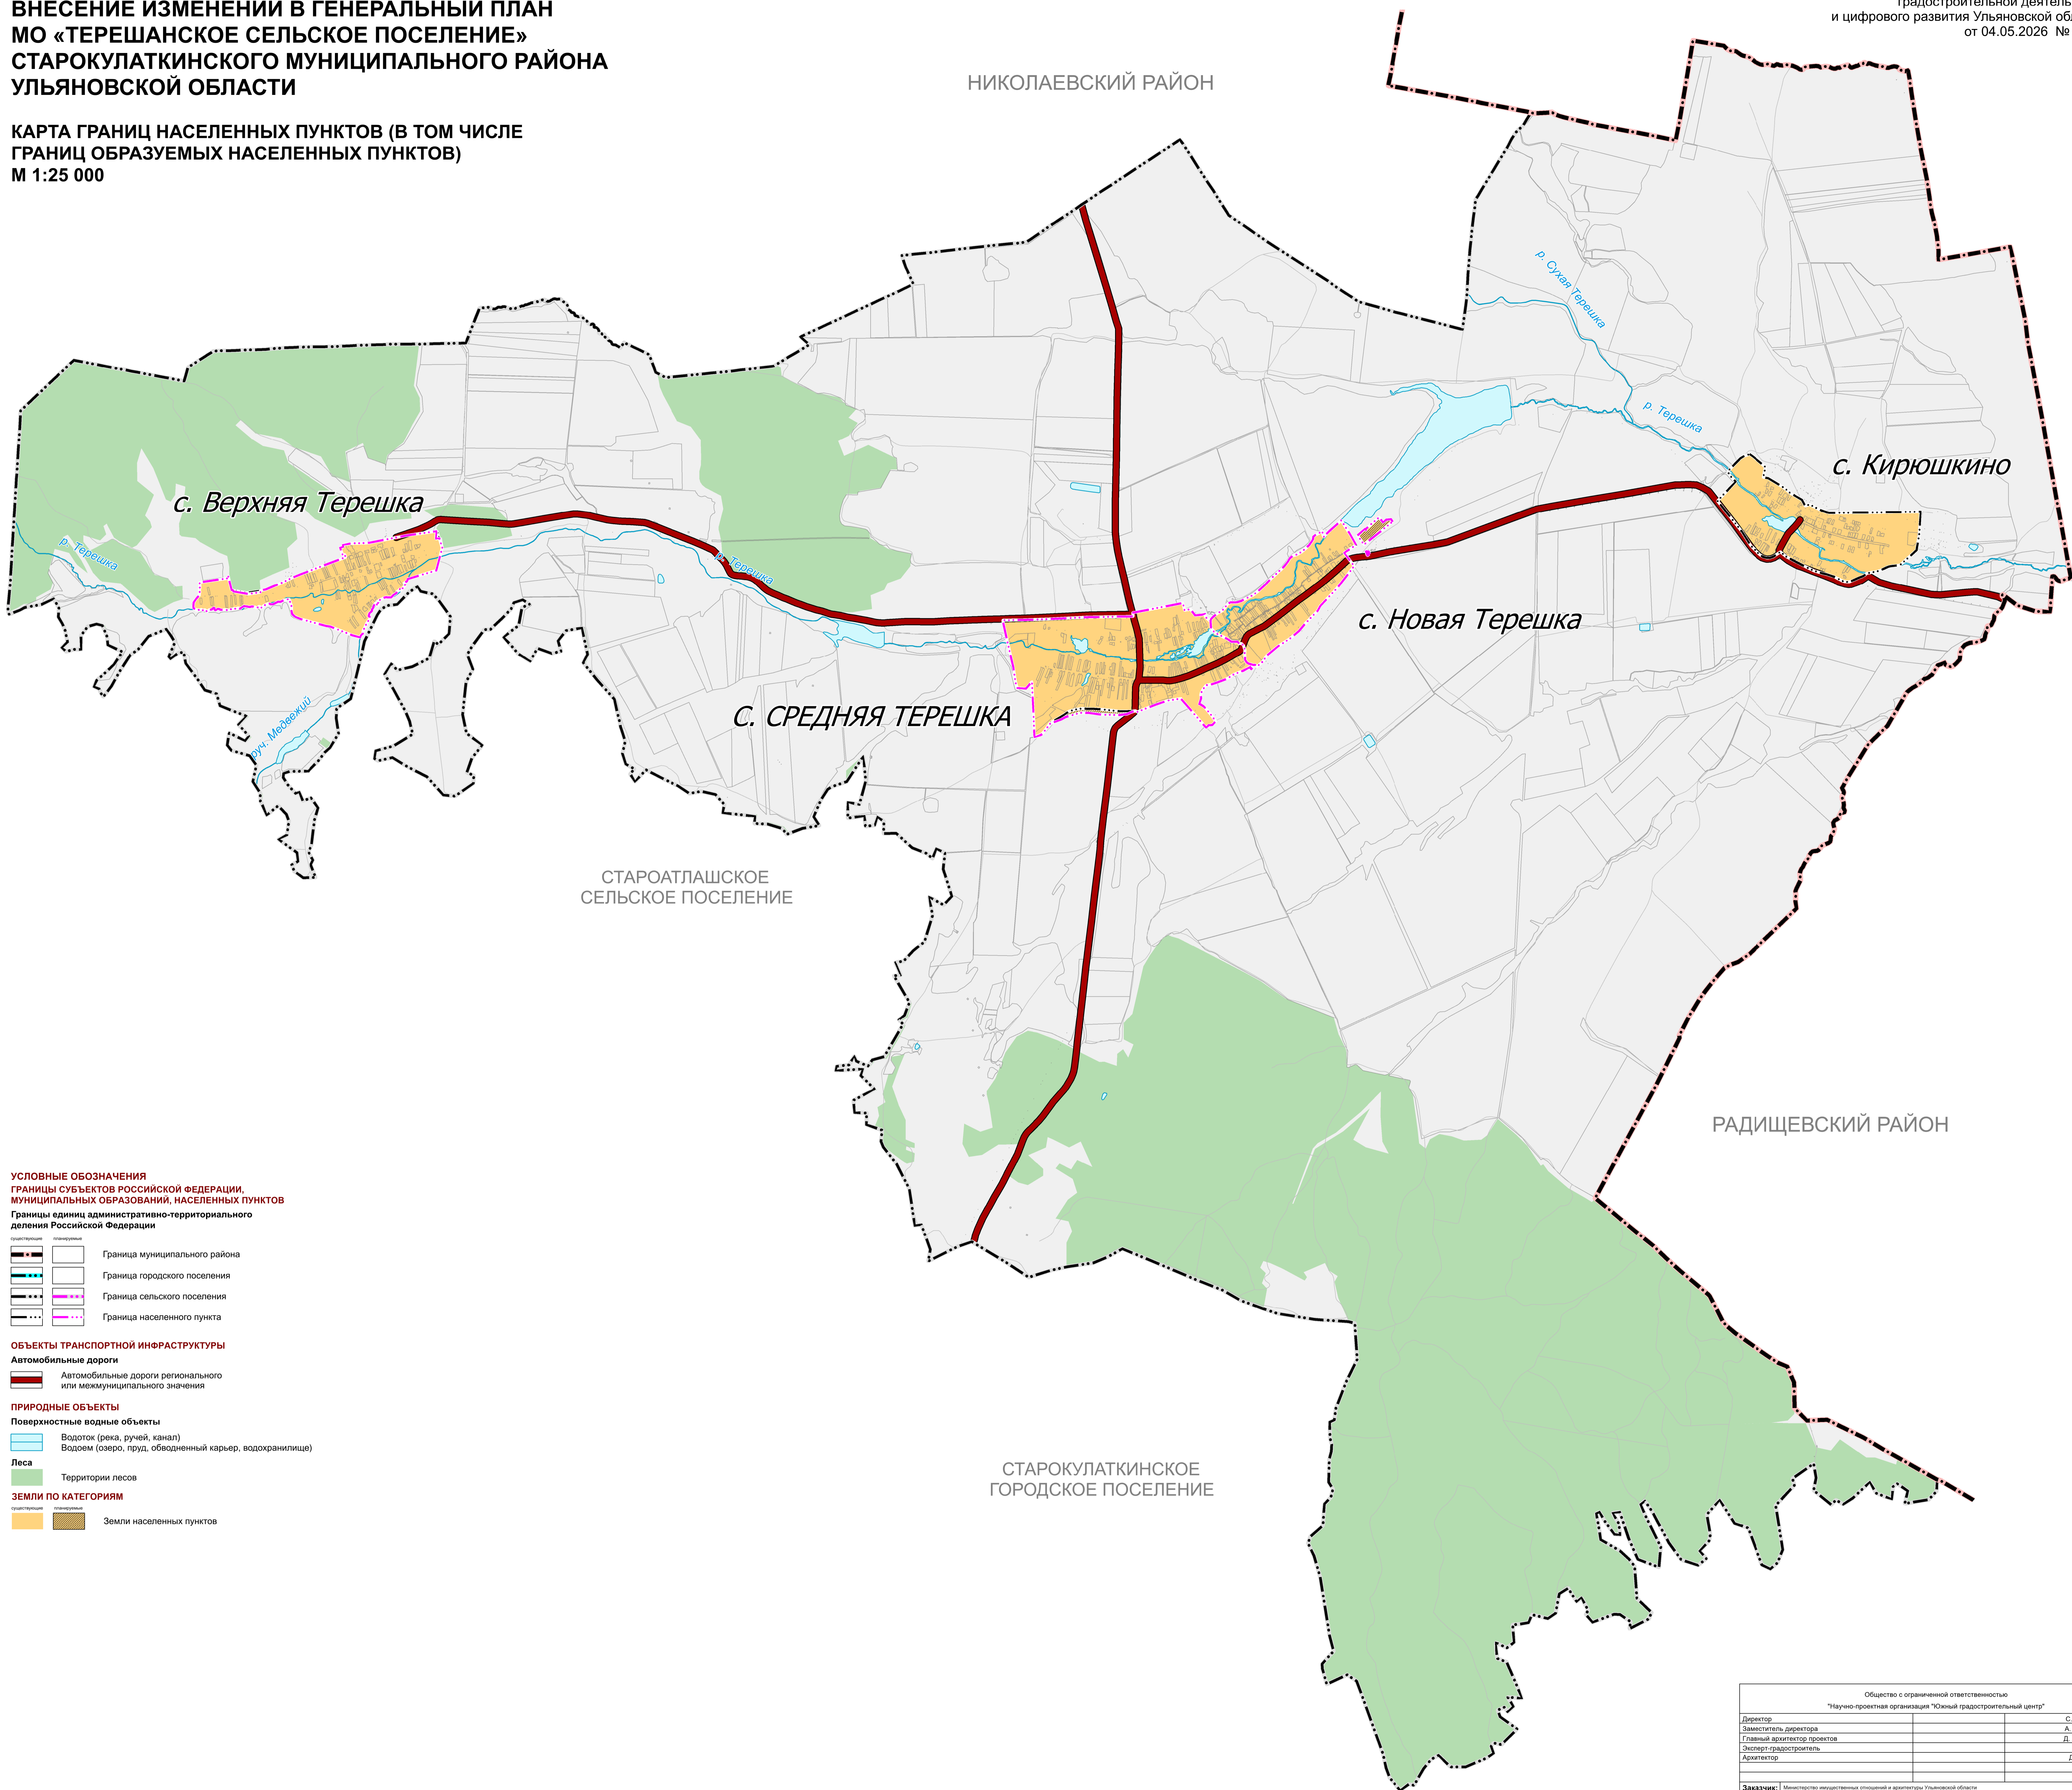

СТАРОАТЛАШСКОЕ
СЕЛЬСКОЕ ПОСЕЛЕНИЕ

РАДИЩЕВСКИЙ РАЙОН

СТАРОКУЛАТКИНСКОЕ
ГОРОДСКОЕ ПОСЕЛЕНИЕ

УСЛОВНЫЕ ОБОЗНАЧЕНИЯ
**ГРАНИЦЫ СУБЪЕКТОВ РОССИЙСКОЙ ФЕДЕРАЦИИ,
МУНИЦИПАЛЬНЫХ ОБРАЗОВАНИЙ, НАСЕЛЕННЫХ ПУНКТОВ**
Границы единиц административно-территориального
деления Российской Федерации

- | | |
|--|-------------------------------|
| | Граница муниципального района |
| | Граница городского поселения |
| | Граница сельского поселения |
| | Граница населенного пункта |

ОБЪЕКТЫ ТРАНСПОРТНОЙ ИНФРАСТРУКТУРЫ

- Автомобильные дороги**
- Автомобильные дороги регионального или межмуниципального значения

ПРИРОДНЫЕ ОБЪЕКТЫ

- Поверхностные водные объекты**
- Водоток (река, ручей, канал)
 - Водоём (озеро, пруд, обводненный карьер, водохранилище)

- Леса**
- Территории лесов

ЗЕМЛИ ПО КАТЕГОРИЯМ

- | | | |
|--|--|--------------------------|
| | | Земли населенных пунктов |
|--|--|--------------------------|

Общество с ограниченной ответственностью "Научно-проектная организация "Южный градостроительный центр"			
Директор			С. Ю. Трухина
Заместитель директора			А. Ю. Прохорова
Главный архитектор проектов			Д. В. Чеботарев
Эксперт градостроитель			Е. О. Хилева
Архитектор			Д. А. Борисова
Заказчик: Министерство имущественных отношений и архитектуры Ульяновской области			
Проект: Изменение границ в генеральном плане МО "Терешанское сельское поселение" Старокулаткинского муниципального района Ульяновской области			
Чертеж: Карта границ населенных пунктов (в том числе образуемых населенных пунктов)			
г. Ростов-на-Дону 2025 г.	Заказ № 17-2025	Масштаб 1:25 000	Формат 105x92(ш)