



ВНЕСЕНИЕ ИЗМЕНЕНИЙ В ГЕНЕРАЛЬНЫЙ ПЛАН МО "ХМЕЛЁВСКОЕ СЕЛЬСКОЕ ПОСЕЛЕНИЕ" СУРСКОГО МУНИЦИПАЛЬНОГО РАЙОНА УЛЬЯНОВСКОЙ ОБЛАСТИ

КАРТА ПЛАНИРУЕМОГО РАЗМЕЩЕНИЯ ОБЪЕКТОВ МЕСТНОГО ЗНАЧЕНИЯ
М 1:25 000

Приложение №2 к приказу
Министерства имущественных отношений,
градостроительной деятельности
и цифрового развития Ульяновской области
от 04.05.2026 № 84-пр

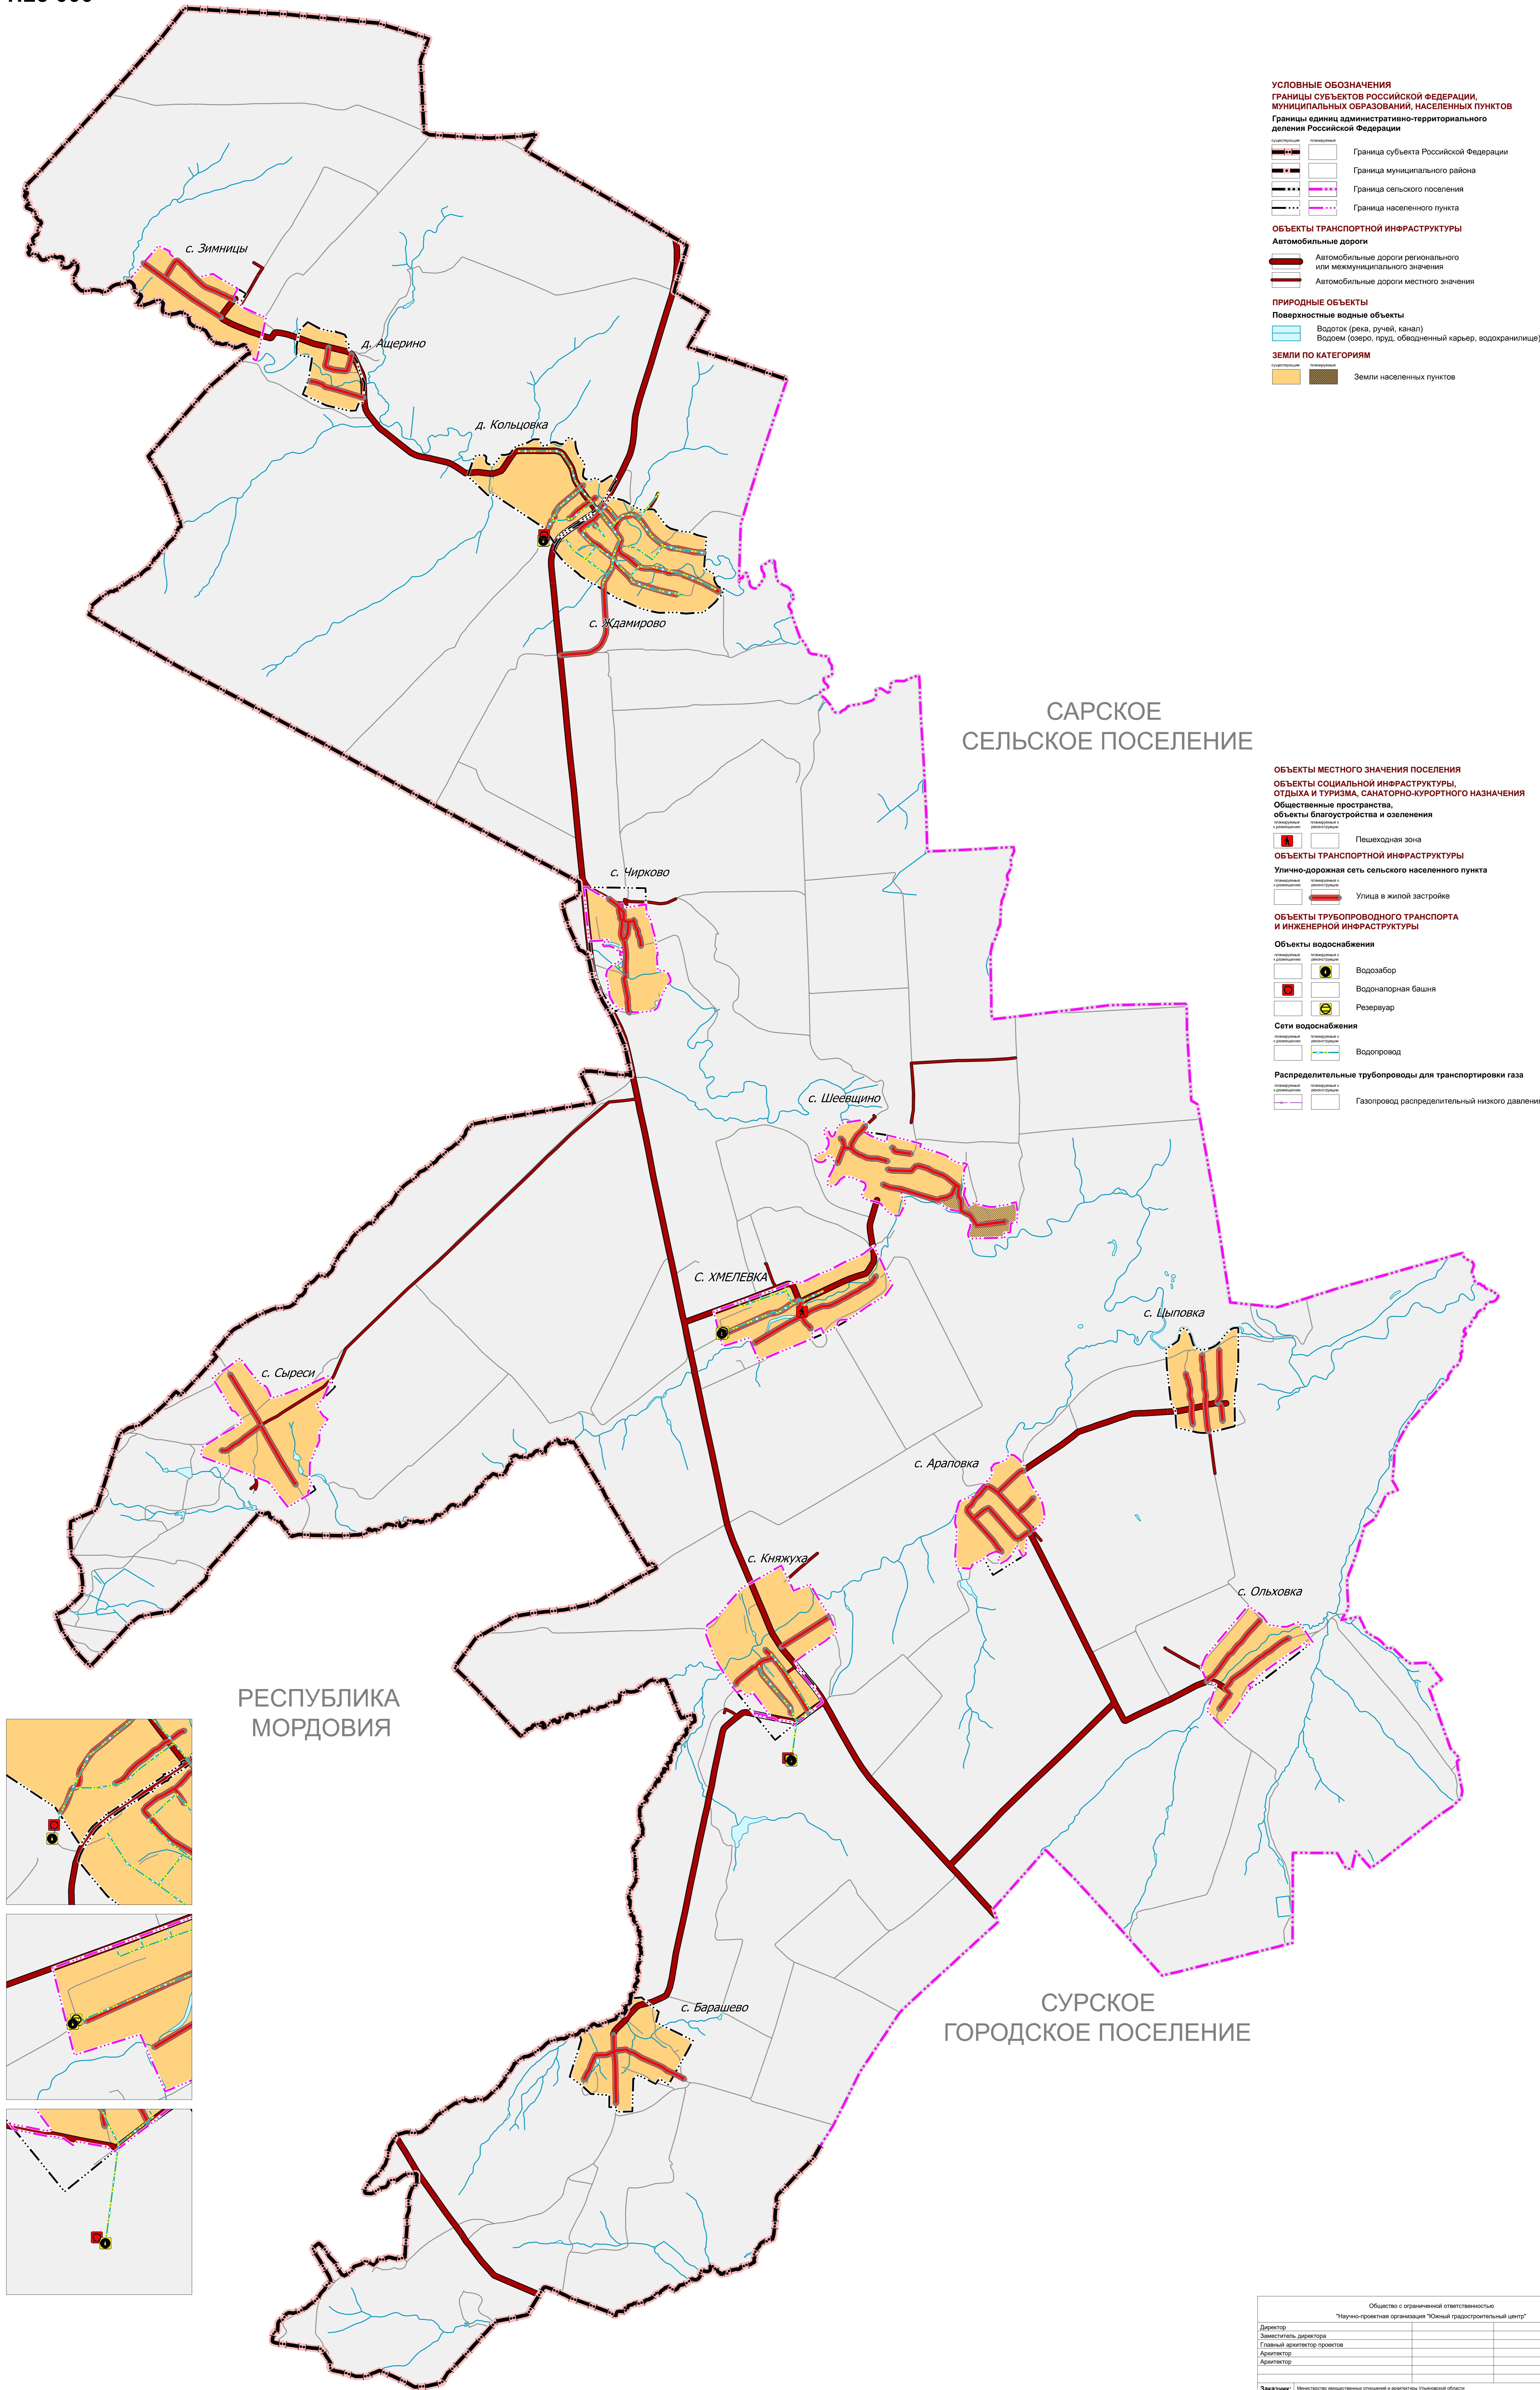

- УСЛОВНЫЕ ОБОЗНАЧЕНИЯ**
- ГРАНИЦЫ СУБЪЕКТОВ РОССИЙСКОЙ ФЕДЕРАЦИИ, МУНИЦИПАЛЬНЫХ ОБРАЗОВАНИЙ, НАСЕЛЕННЫХ ПУНКТОВ**
Границы единиц административно-территориального деления Российской Федерации
- Граница субъекта Российской Федерации
 - Граница муниципального района
 - Граница сельского поселения
 - Граница населенного пункта
- ОБЪЕКТЫ ТРАНСПОРТНОЙ ИНФРАСТРУКТУРЫ**
- Автомобильные дороги**
- Автомобильные дороги регионального или межмуниципального значения
 - Автомобильные дороги местного значения
- ПРИРОДНЫЕ ОБЪЕКТЫ**
- Поверхностные водные объекты**
- Водоток (река, ручей, канал)
 - Водоём (озеро, пруд, обводненный карьер, водохранилище)
- ЗЕМЛИ ПО КАТЕГОРИЯМ**
- Земли населенных пунктов
- ОБЪЕКТЫ МЕСТНОГО ЗНАЧЕНИЯ ПОСЕЛЕНИЯ**
- ОБЪЕКТЫ СОЦИАЛЬНОЙ ИНФРАСТРУКТУРЫ, ОТДЫХА И ТУРИЗМА, САНАТОРНО-КУРОРТНОГО НАЗНАЧЕНИЯ**
- Общественные пространства, объекты благоустройства и озеленения**
- Пешеходная зона
- ОБЪЕКТЫ ТРАНСПОРТНОЙ ИНФРАСТРУКТУРЫ**
- Улично-дорожная сеть сельского населенного пункта**
- Улицы в жилой застройке
- ОБЪЕКТЫ ТРУБОПРОВОДНОГО ТРАНСПОРТА И ИНЖЕНЕРНОЙ ИНФРАСТРУКТУРЫ**
- Объекты водоснабжения**
- Водозабор
 - Водонапорная башня
 - Резервуар
- Сети водоснабжения**
- Водопровод
- Распределительные трубопроводы для транспортировки газа**
- Газопровод распределительный низкого давления

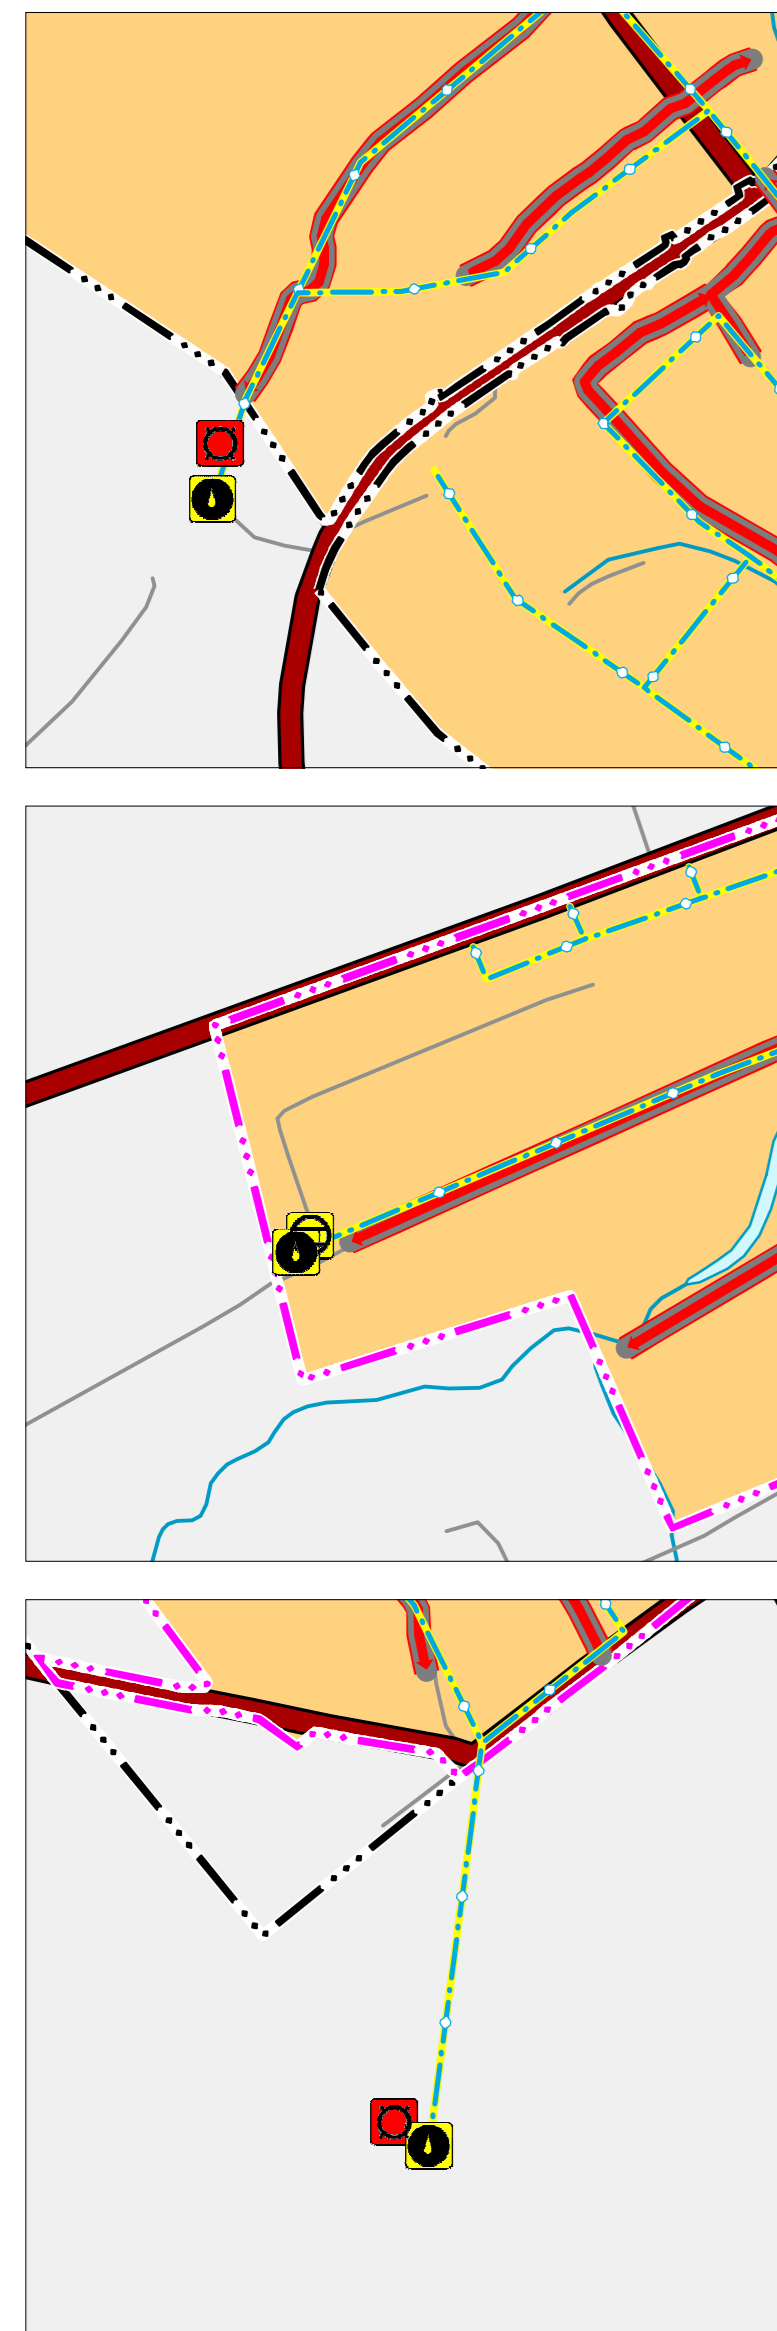

РЕСПУБЛИКА
МОРДОВИЯ

СУРСКОЕ
ГОРОДСКОЕ ПОСЕЛЕНИЕ

Общество с ограниченной ответственностью "Научно-проектная организация "Южная градостроительный центр"			
Директор:	С. Ю. Трушнев		
Заместитель директора:	А. Ю. Прохоров		
Главный архитектор проектов:	Д. В. Чеботарев		
Архитектор:	А. С. Чеботарев		
Архитектор:	С. С. Хоменков		
Заказчик:	Министерство имущественных отношений и архитектуры Ульяновской области		
Проект:	Внесение изменений в генеральный план МО "Хмельовское сельское поселение" Сурского муниципального района Ульяновской области		
Чертеж:	Лист: Планируемое размещение объектов местного значения	Заказ № 16-2025	Масштаб 1:25 000
г. Рязань-на-Дону 2025 г.			Формат 90x140(л)