


ВНЕСЕНИЕ ИЗМЕНЕНИЙ В ГЕНЕРАЛЬНЫЙ ПЛАН МО «МОСТЯКСКОЕ СЕЛЬСКОЕ ПОСЕЛЕНИЕ» СТАРОКУЛАТКИНСКОГО МУНИЦИПАЛЬНОГО РАЙОНА УЛЬЯНОВСКОЙ ОБЛАСТИ

КАРТА ФУНКЦИОНАЛЬНЫХ ЗОН
М 1:25 000

Приложение №4 к приказу
Министерства имущественных отношений,
градостроительной деятельности
и цифрового развития Ульяновской области
от 04.05.2026 № 82-пр

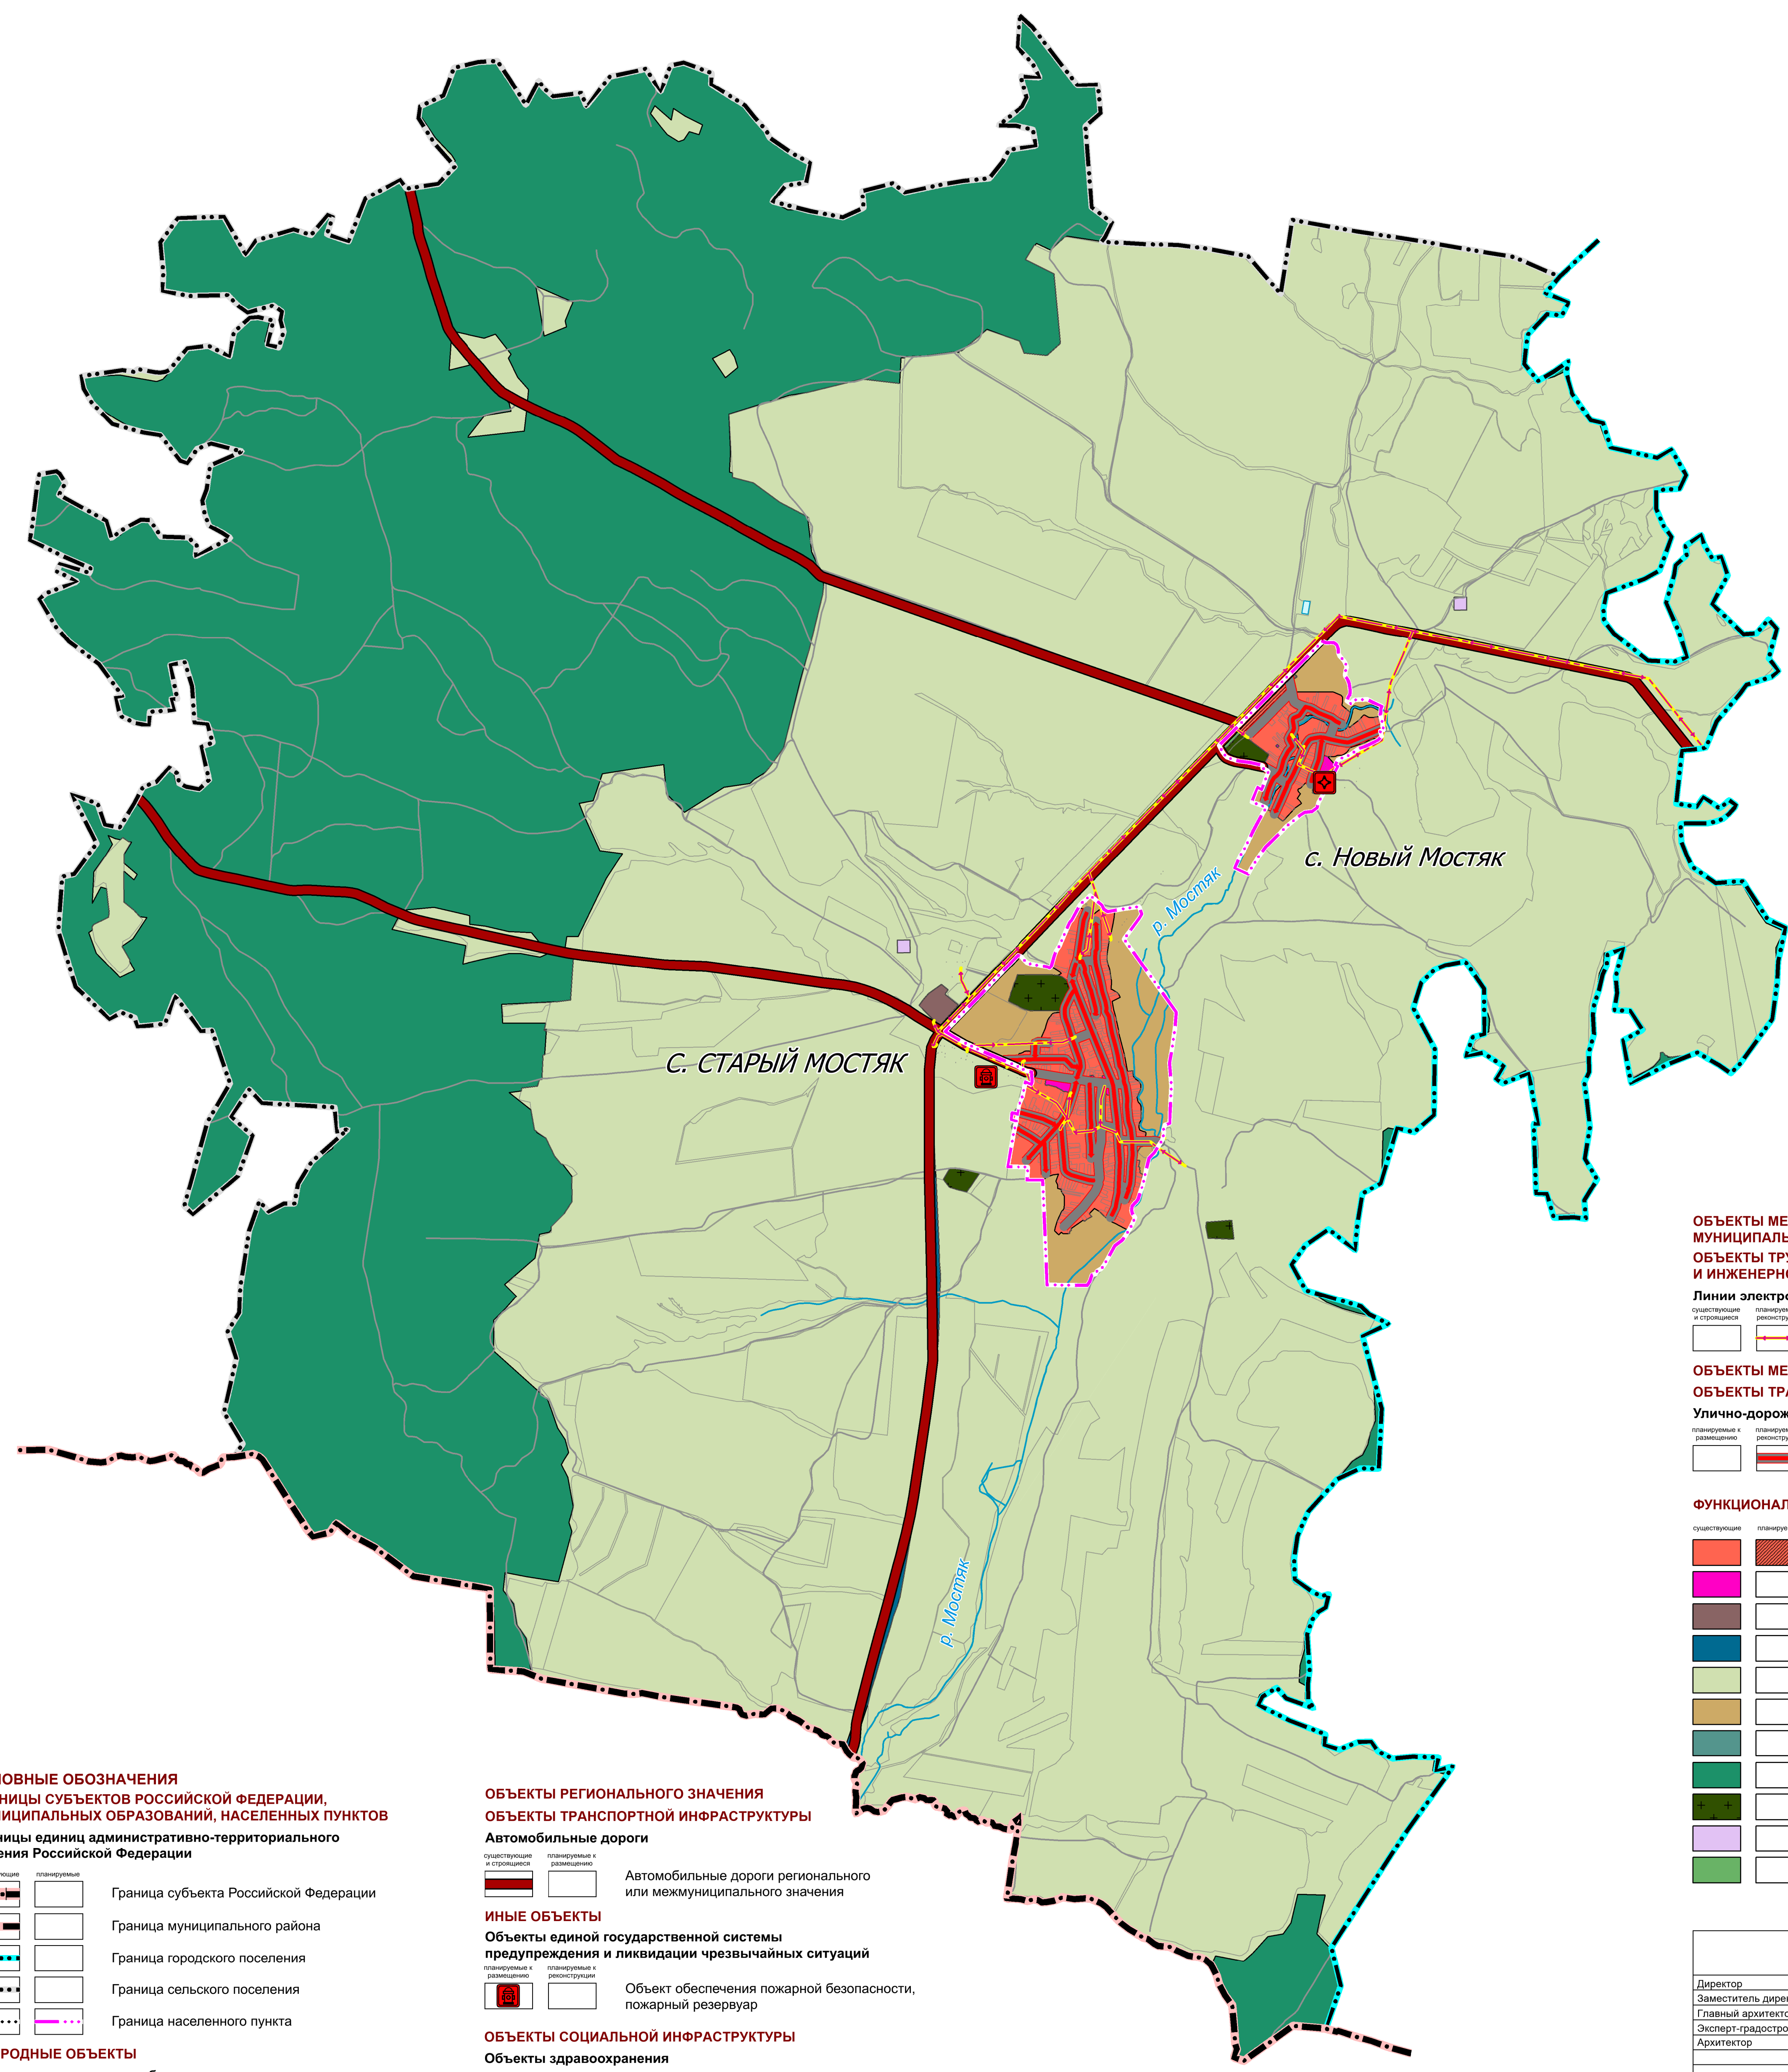

УСЛОВНЫЕ ОБОЗНАЧЕНИЯ
ГРАНИЦЫ СУБЪЕКТОВ РОССИЙСКОЙ ФЕДЕРАЦИИ,
МУНИЦИПАЛЬНЫХ ОБРАЗОВАНИЙ, НАСЕЛЕННЫХ ПУНКТОВ
Границы единиц административно-территориального
деления Российской Федерации

	Граница субъекта Российской Федерации
	Граница муниципального района
	Граница городского поселения
	Граница сельского поселения
	Граница населенного пункта

ПРИРОДНЫЕ ОБЪЕКТЫ
Поверхностные водные объекты

	Водоток (река, ручей, канал)
	Водоем (озеро, пруд, обводненный карьер, водохранилище)

ОБЪЕКТЫ РЕГИОНАЛЬНОГО ЗНАЧЕНИЯ
ОБЪЕКТЫ ТРАНСПОРТНОЙ ИНФРАСТРУКТУРЫ

Автомобильные дороги

	Автомобильные дороги регионального или межмуниципального значения
--	---

ИННЫЕ ОБЪЕКТЫ
Объекты единой государственной системы
предупреждения и ликвидации чрезвычайных ситуаций

	Объект обеспечения пожарной безопасности, пожарный резервуар
--	--

ОБЪЕКТЫ СОЦИАЛЬНОЙ ИНФРАСТРУКТУРЫ
Объекты здравоохранения

	Объект (здание, комплекс зданий), на базе которого оказывается первичная медико-санитарная помощь
--	---

ОБЪЕКТЫ МЕСТНОГО ЗНАЧЕНИЯ
МУНИЦИПАЛЬНОГО РАЙОНА
ОБЪЕКТЫ ТРУБОПРОВОДНОГО ТРАНСПОРТА
И ИНЖЕНЕРНОЙ ИНФРАСТРУКТУРЫ

Линии электропередачи (ЛЭП)

	Линии электропередачи 10 кВ
--	-----------------------------

ОБЪЕКТЫ МЕСТНОГО ЗНАЧЕНИЯ ПОСЕЛЕНИЯ
ОБЪЕКТЫ ТРАНСПОРТНОЙ ИНФРАСТРУКТУРЫ

Улично-дорожная сеть сельского населенного пункта

	Улица в жилой застройке
--	-------------------------

ФУНКЦИОНАЛЬНЫЕ ЗОНЫ

	Жилые зоны
	Общественно-деловые зоны
	Производственные зоны, зоны инженерной и транспортной инфраструктур
	Зона транспортной инфраструктуры
	Зона сельскохозяйственных угодий
	Иные зоны сельскохозяйственного назначения
	Зоны рекреационного назначения
	Зона лесов
	Зона кладбищ
	Зона складирования и захоронения отходов
	Зона озелененных территорий специального назначения

Общество с ограниченной ответственностью "Научно-проектная организация "Южный градостроительный центр"			
Директор			С. Ю. Труханчев
Заместитель директора			А. Ю. Прохоров
Главный архитектор проектов			Д. В. Чеботарев
Эксперт-градостроитель			Е. О. Хилева
Архитектор			Д. А. Борисова

Заказчик: Министерство имущественных отношений и архитектуры Ульяновской области			
Проект: Внесение изменений в Генеральный план МО «Мостякское сельское поселение» Старокулаткинского муниципального района Ульяновской области			
Чертеж: Карта функциональных зон			
г. Ростов-на-Дону 2025 г.	Заказ № 17-2025	Масштаб 1:25 000	Формат 75x80(h)