

ВНЕСЕНИЕ ИЗМЕНЕНИЙ В ГЕНЕРАЛЬНЫЙ ПЛАН МО "ЧЕБОТАЕВСКОЕ СЕЛЬСКОЕ ПОСЕЛЕНИЕ" СУРСКОГО МУНИЦИПАЛЬНОГО РАЙОНА УЛЬЯНОВСКОЙ ОБЛАСТИ

КАРТА ФУНКЦИОНАЛЬНЫХ ЗОН М 1:25 000

УСЛОВНЫЕ ОБОЗНАЧЕНИЯ
ГРАНИЦЫ СУБЪКТОВ РОССИЙСКОЙ ФЕДЕРАЦИИ,
МУНИЦИПАЛЬНЫХ ОБРАЗОВАНИЙ, НАСЕЛЕННЫХ ПУНКТОВ
Границы единиц административно-территориального
деления Российской Федерации

		Граница субъекта Российской Федерации
		Граница муниципального района
		Граница сельского поселения
		Граница населенного пункта

ФУНКЦИОНАЛЬНЫЕ ЗОНЫ

		Жилые зоны
		Общественно-деловые зоны
		Производственные зоны, зоны инженерной и транспортной инфраструктур
		Зона транспортной инфраструктуры
		Зона сельскохозяйственных угодий
		Производственная зона сельскохозяйственных предприятий
		Иные зоны сельскохозяйственного назначения
		Зоны рекреационного назначения
		Зона лесов
		Зона кладбищ

ПРИРОДНЫЕ ОБЪЕКТЫ

Поверхностные водные объекты

	Водоток (река, ручей, канал)
	Водоём (озеро, пруд, обводненный карьер, водохранилище)

ОБЪЕКТЫ РЕГИОНАЛЬНОГО ЗНАЧЕНИЯ
**ОБЪЕКТЫ СОЦИАЛЬНОЙ ИНФРАСТРУКТУРЫ,
ОТДЫХА И ТУРИЗМА, САНАТОРНО-КУРОРТНОГО НАЗНАЧЕНИЯ**
Объекты здравоохранения

	Объект (здание, комплекс зданий), на базе которого оказывается первичная медико-санитарная помощь
--	---

ОБЪЕКТЫ ТРУБОПРОВОДНОГО ТРАНСПОРТА И ИНЖЕНЕРНОЙ ИНФРАСТРУКТУРЫ
Распределительные трубопроводы для транспортировки газа

	Газопровод распределительный высокого давления
--	--

ОБЪЕКТЫ МЕСТНОГО ЗНАЧЕНИЯ ПОСЕЛЕНИЯ

**ОБЪЕКТЫ СОЦИАЛЬНОЙ ИНФРАСТРУКТУРЫ,
ОТДЫХА И ТУРИЗМА, САНАТОРНО-КУРОРТНОГО НАЗНАЧЕНИЯ**
Общественные пространства, объекты благоустройства и озеленения

	Парк культуры и отдыха
--	------------------------

ОБЪЕКТЫ ТРАНСПОРТНОЙ ИНФРАСТРУКТУРЫ

Улично-дорожная сеть сельского населенного пункта

	Улица в жилой застройке
--	-------------------------

ОБЪЕКТЫ ТРУБОПРОВОДНОГО ТРАНСПОРТА И ИНЖЕНЕРНОЙ ИНФРАСТРУКТУРЫ

Объекты водоснабжения







	Водозабор
	Водонапорная башня
	Резервуар

Сети водоснабжения

	Водопровод
--	------------

Распределительные трубопроводы для транспортировки газа

	Газопровод распределительный низкого давления
--	---

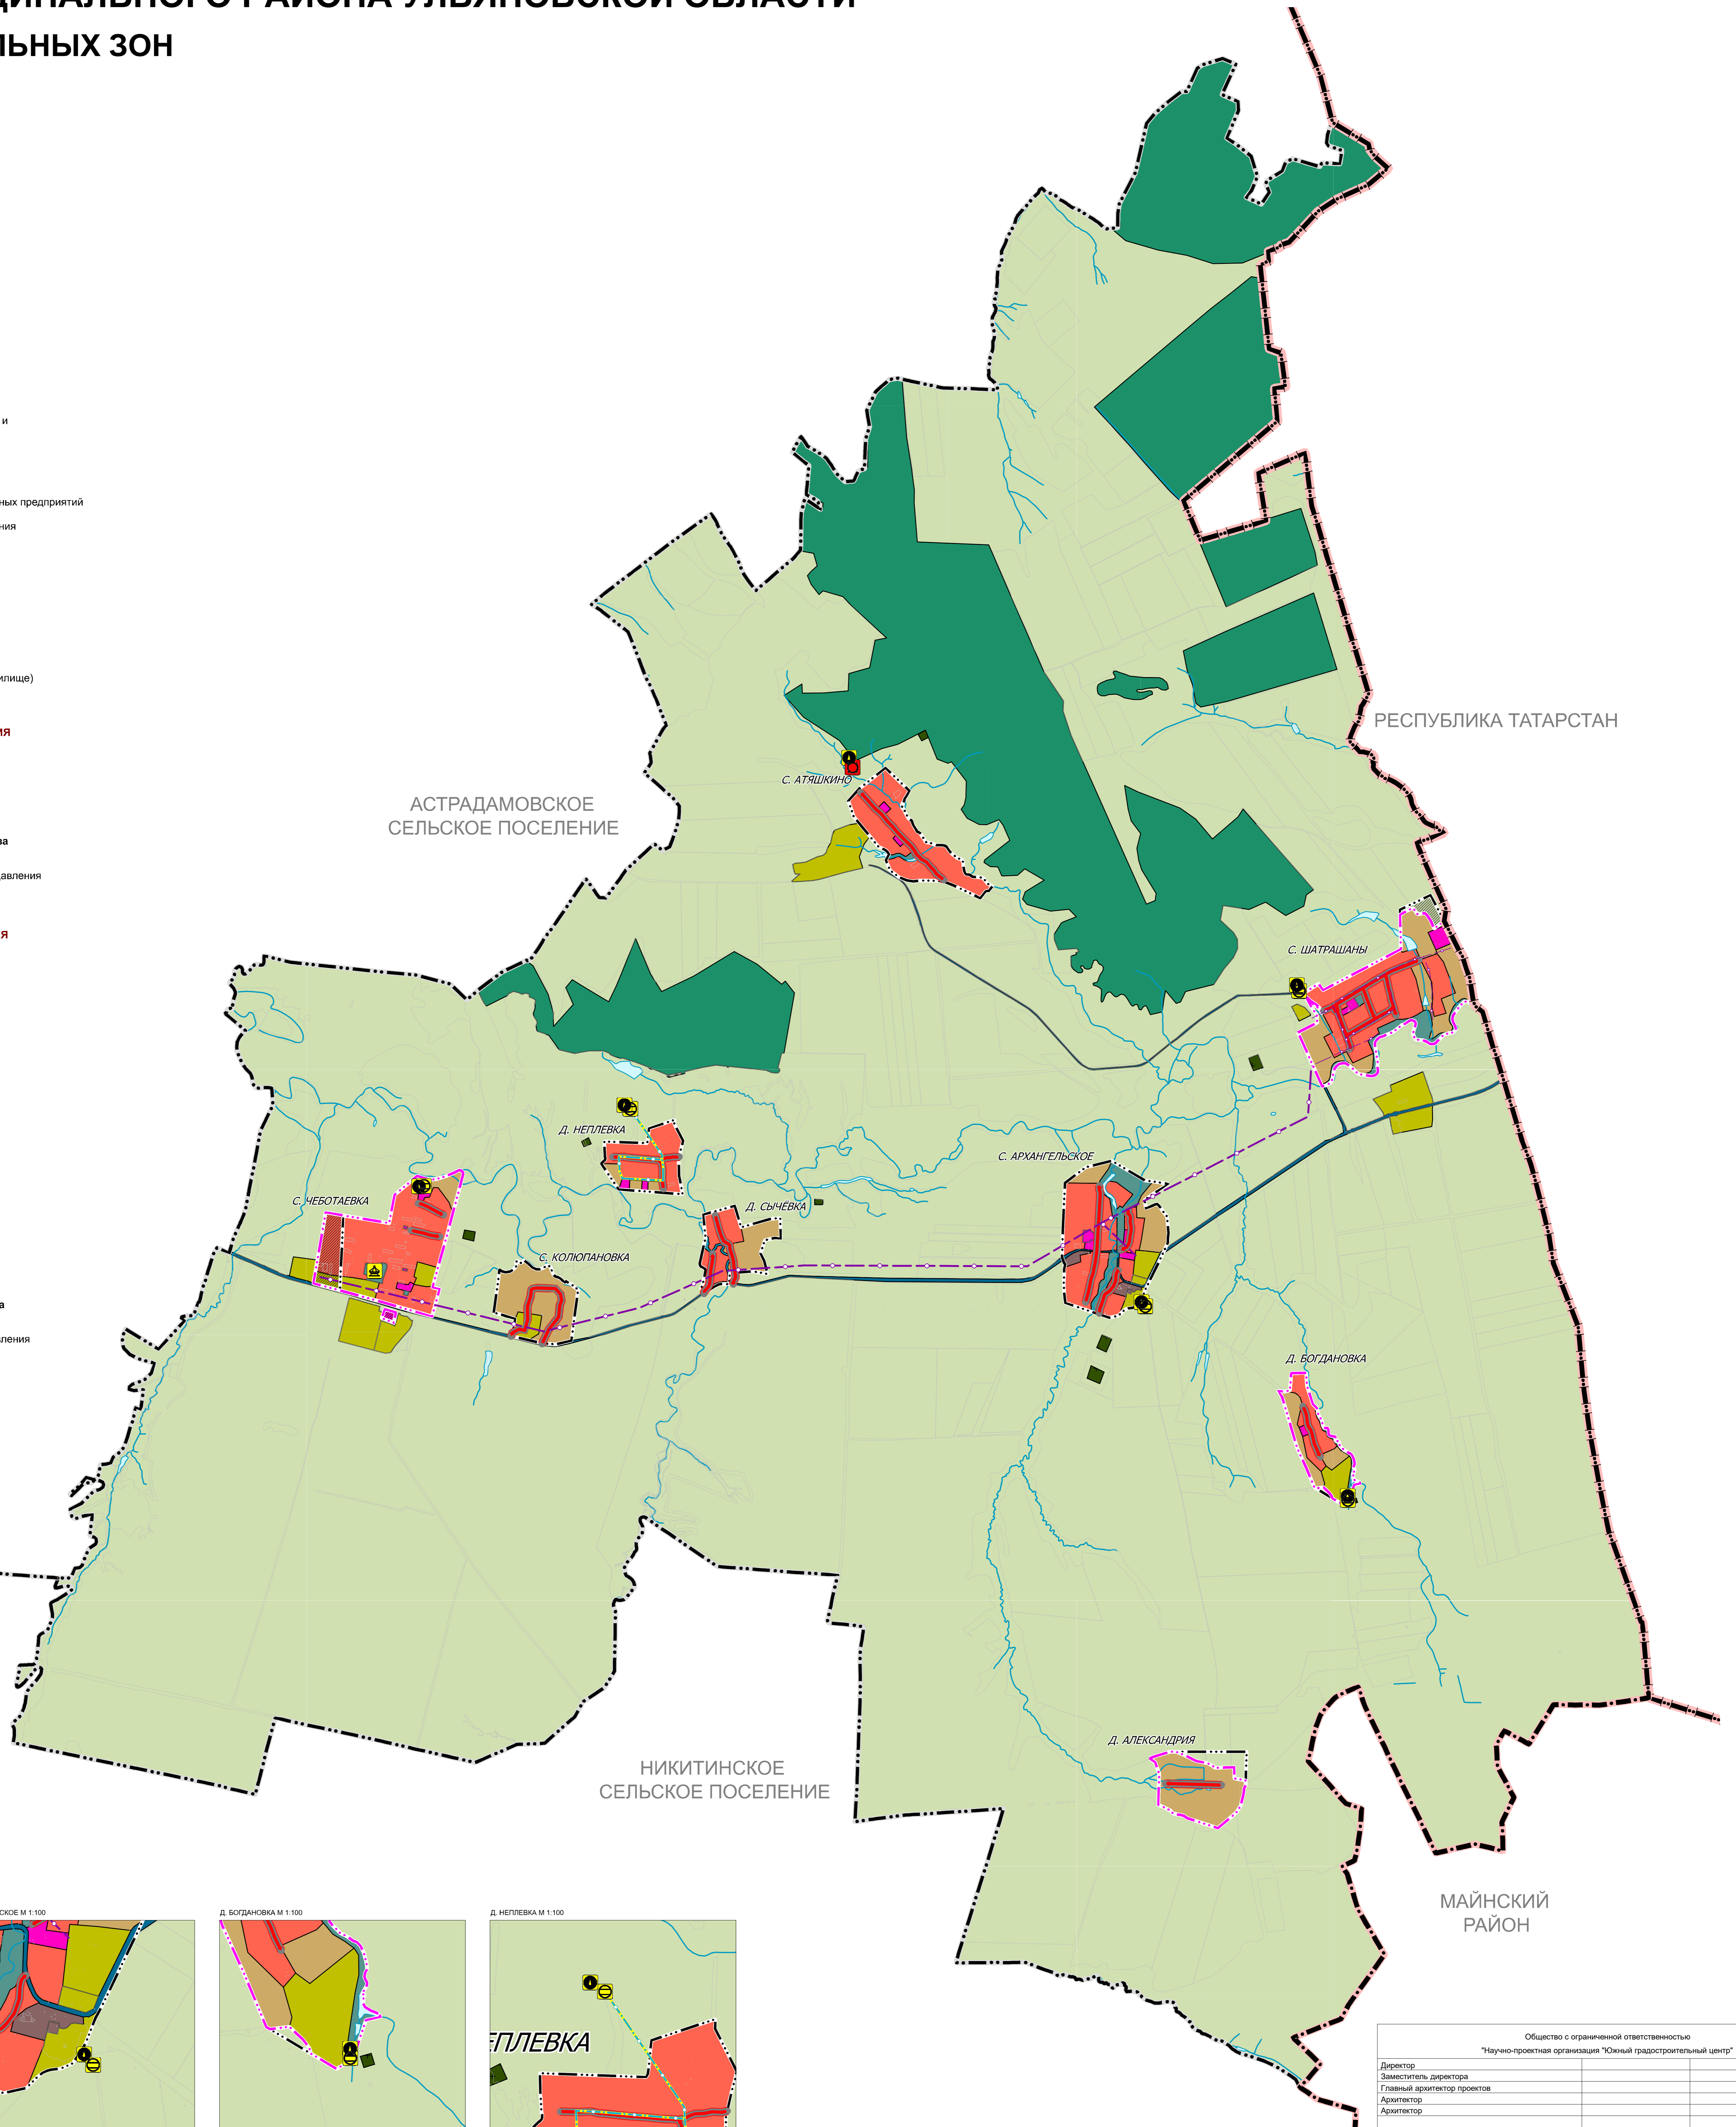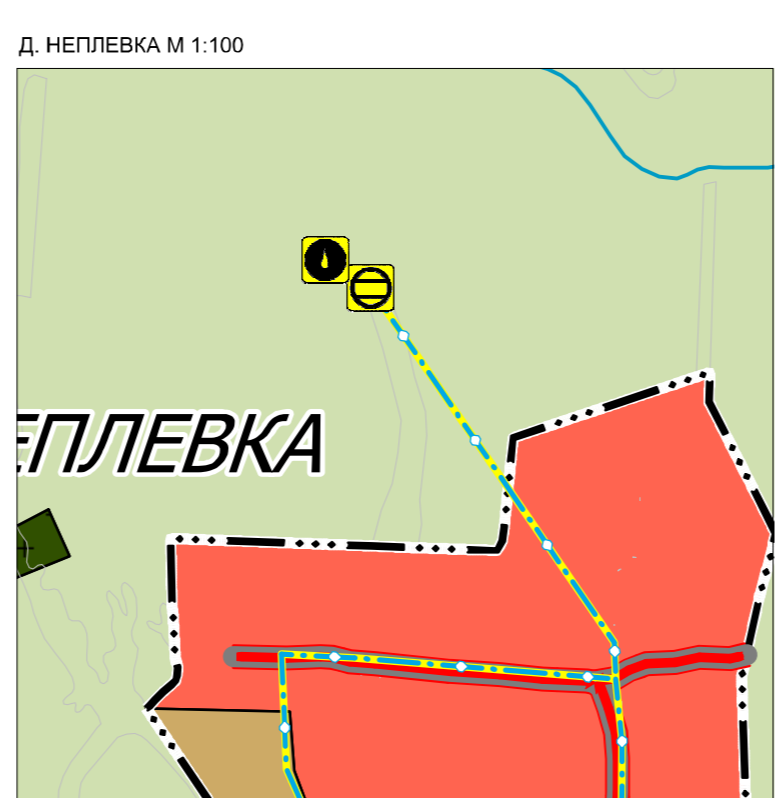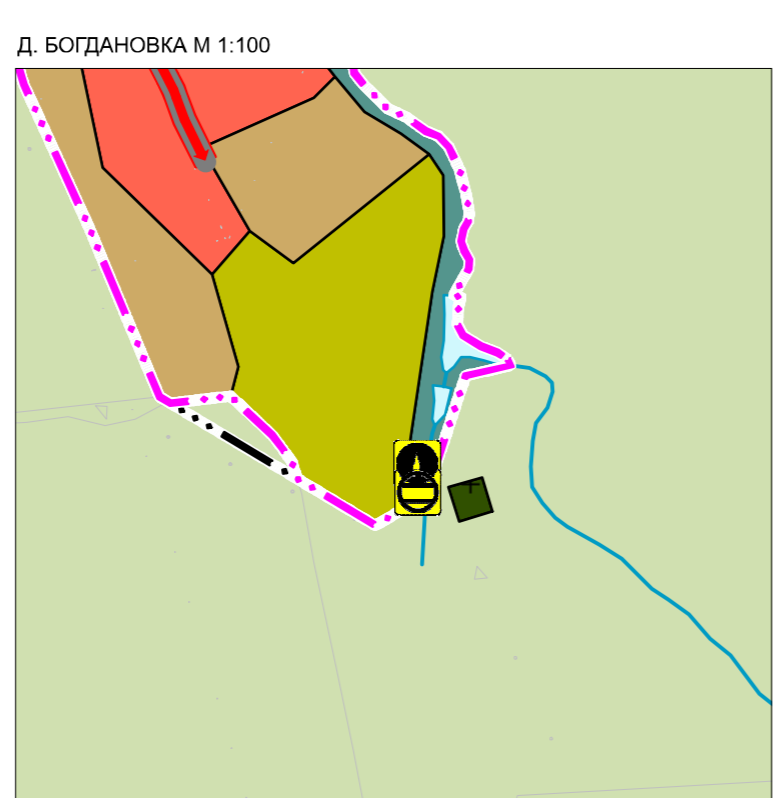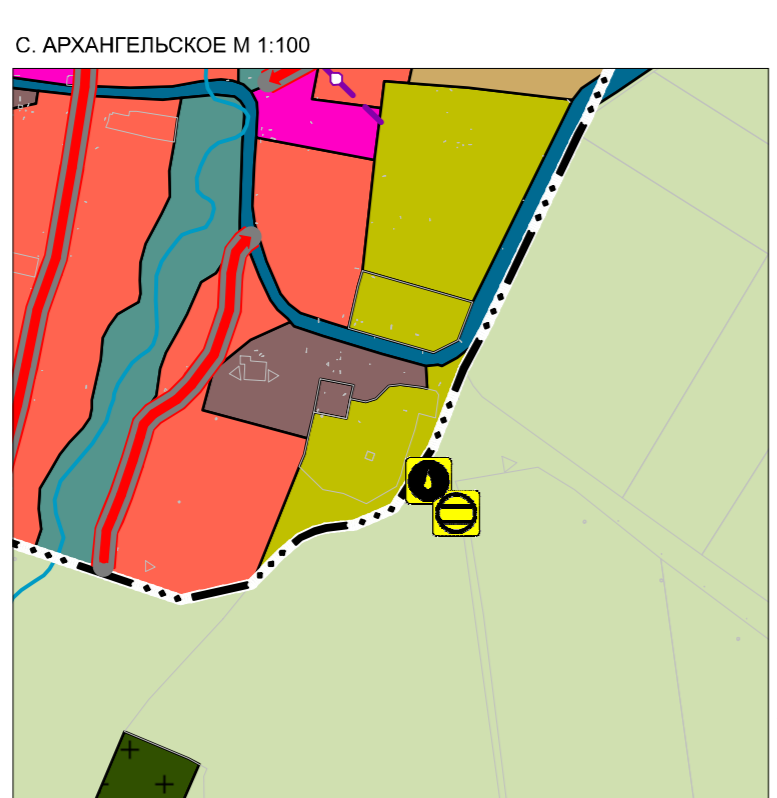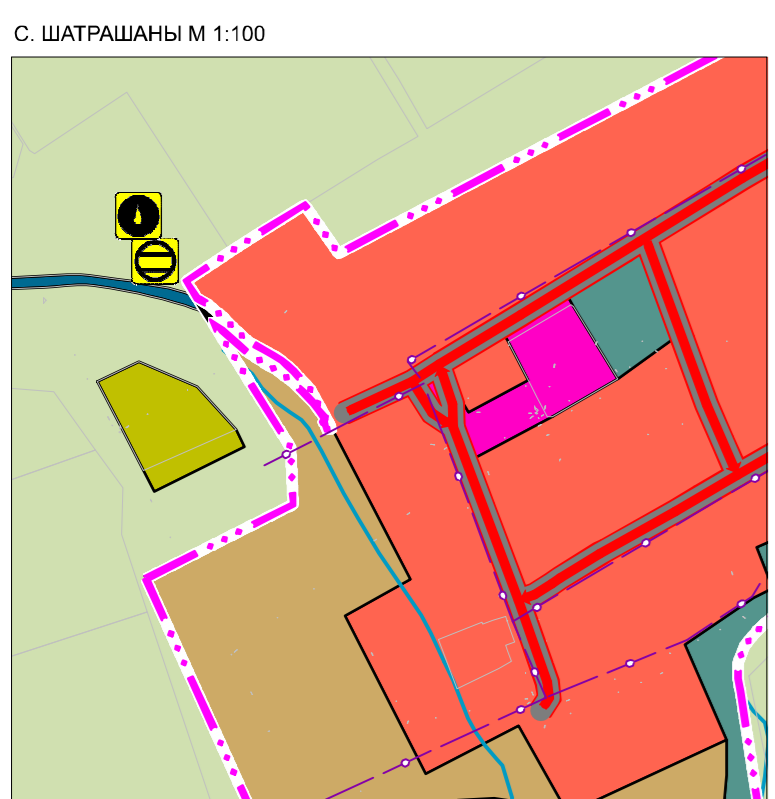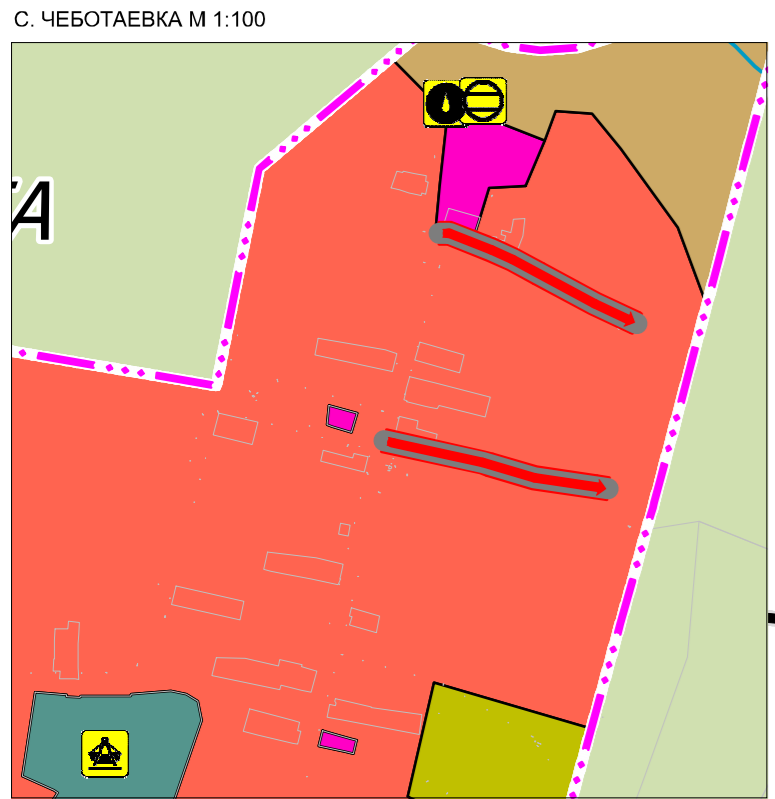

Общество с ограниченной ответственностью "Научно-проектная организация "Южный градостроительный центр"			
Директор	А. Ю. Труханов	С. Ю. Труханов	
Заместитель директора	А. Ю. Прохоров	А. Ю. Прохоров	
Главный архитектор проектов	Д. В. Чебогарева	Д. В. Чебогарева	
Архитектор	А. С. Чебогарева	А. С. Чебогарева	
Архитектор	О. С. Хмельская	О. С. Хмельская	
Заказчик: Министерство искусственных сооружений и архитектуры Ульяновской области			
Проект: Внесение изменений в генеральный план МО "Чеботайевское сельское поселение" Сурского муниципального района Ульяновской области			
Чертеж: Карта функциональных зон			
г. Ростов-на-Дону	Заказ № 16-2025	Масштаб 1:25 000	Формат 90x60(н)
2025 г.			