


ВНЕСЕНИЕ ИЗМЕНЕНИЙ В ГЕНЕРАЛЬНЫЙ ПЛАН МО «МОСТЯКСКОЕ СЕЛЬСКОЕ ПОСЕЛЕНИЕ» СТАРОКУЛАТКИНСКОГО МУНИЦИПАЛЬНОГО РАЙОНА УЛЬЯНОВСКОЙ ОБЛАСТИ

КАРТА ГРАНИЦ НАСЕЛЕННЫХ ПУНКТОВ
 (В ТОМ ЧИСЛЕ ОБРАЗУЕМЫХ НАСЕЛЕННЫХ ПУНКТОВ)
 М 1:25 000

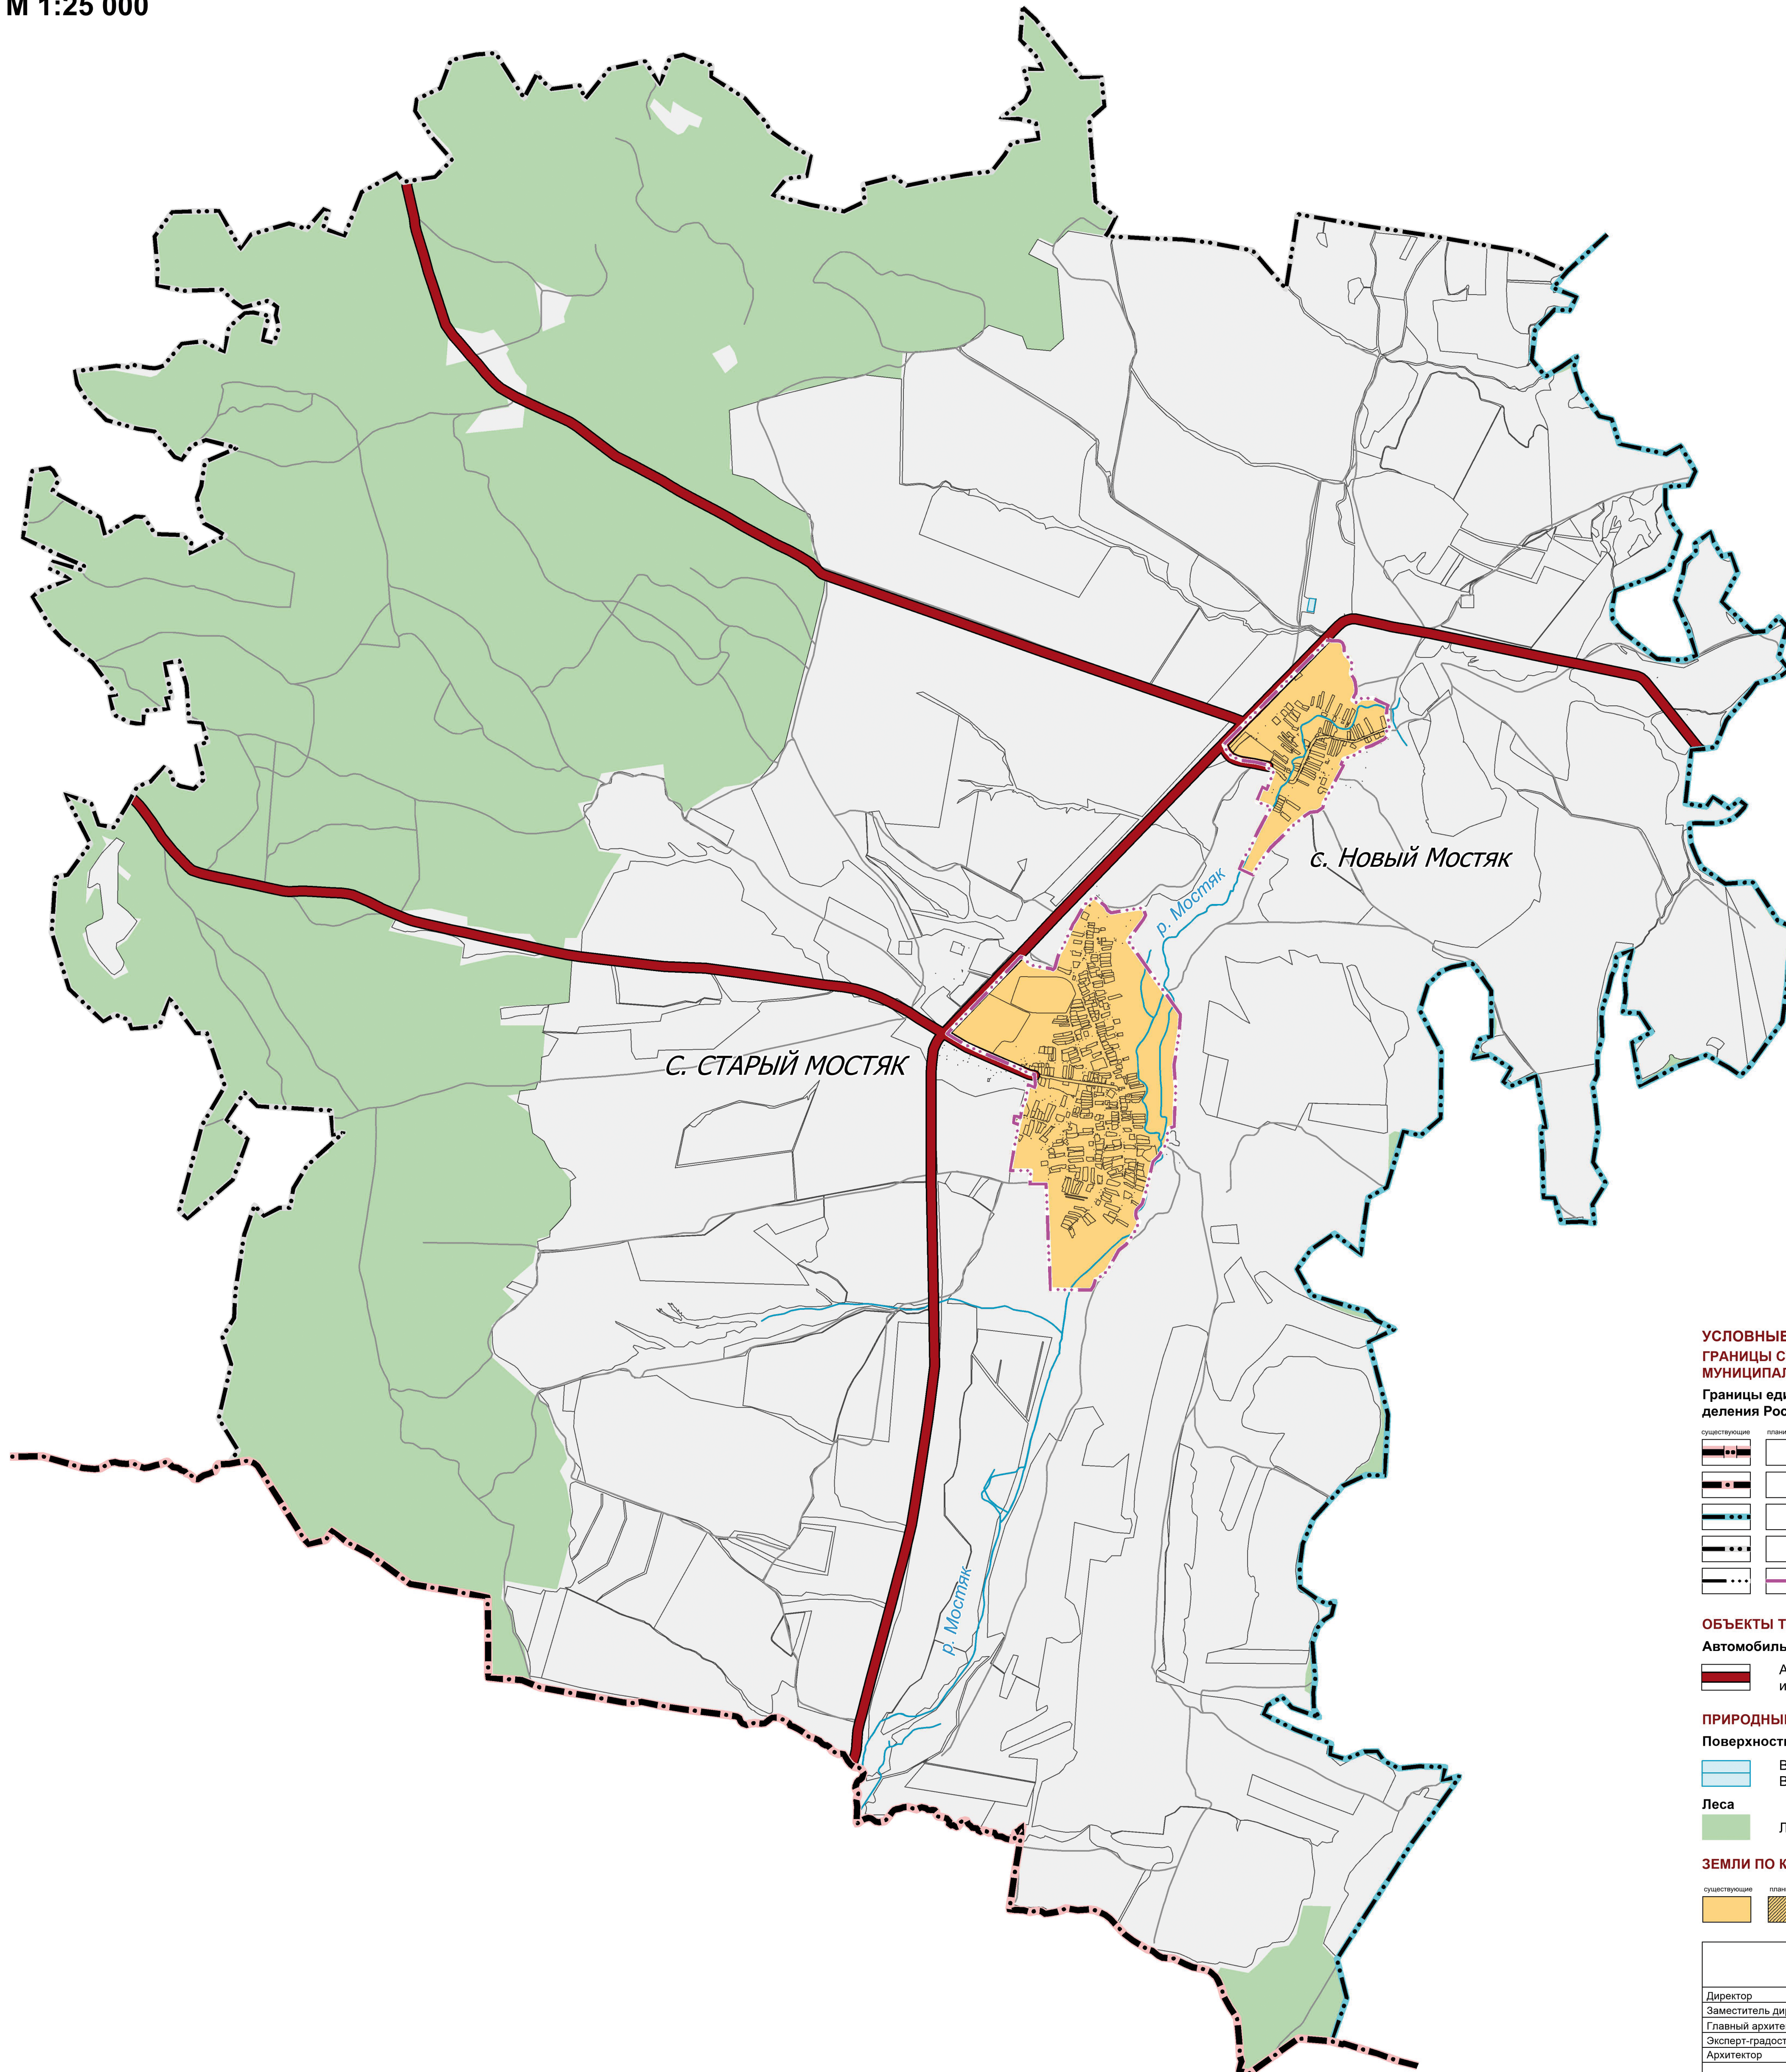

УСЛОВНЫЕ ОБОЗНАЧЕНИЯ
ГРАНИЦЫ СУБЪЕКТОВ РОССИЙСКОЙ ФЕДЕРАЦИИ,
МУНИЦИПАЛЬНЫХ ОБРАЗОВАНИЙ, НАСЕЛЕННЫХ ПУНКТОВ
Границы единиц административно-территориального
деления Российской Федерации

существующие	планируемые	
		Граница субъекта Российской Федерации
		Граница муниципального района
		Граница городского поселения
		Граница сельского поселения
		Граница населенного пункта

ОБЪЕКТЫ ТРАНСПОРТНОЙ ИНФРАСТРУКТУРЫ

Автомобильные дороги
 Автомобильные дороги регионального или межмуниципального значения

ПРИРОДНЫЕ ОБЪЕКТЫ

Поверхностные водные объекты
 Водоток (река, ручей, канал)
 Водоём (озеро, пруд, обводненный карьер, водохранилище)

Леса
 Леса защитные

ЗЕМЛИ ПО КАТЕГОРИЯМ

Земли населенных пунктов

Общество с ограниченной ответственностью "Научно-проектная организация "Южный градостроительный центр"			
Директор			С. Ю. Трухачев
Заместитель директора			А. Ю. Прохоров
Главный архитектор проектов			Д. В. Чебогарев
Эксперт-градостроитель			Е. О. Хитлева
Архитектор			Д. А. Борисова

Заказчик:	Министерство имущественных отношений и архитектуры Ульяновской области		
Проект:	Внесение изменений в Генеральный план МО «Мостякское сельское поселение» Старокулаткинского муниципального района Ульяновской области		
Чертеж:	Карта границ населенных пунктов (в том числе образуемых населенных пунктов)		
г. Ростов-на-Дону 2025 г.	Заказ № 17-2025	Масштаб 1:25 000	Формат 75x80(н)