


# ВНЕСЕНИЕ ИЗМЕНЕНИЙ В ГЕНЕРАЛЬНЫЙ ПЛАН МО «ЗЕЛЕНОВСКОЕ СЕЛЬСКОЕ ПОСЕЛЕНИЕ» СТАРОКУЛАТКИНСКОГО МУНИЦИПАЛЬНОГО РАЙОНА УЛЬЯНОВСКОЙ ОБЛАСТИ

КАРТА ФУНКЦИОНАЛЬНЫХ ЗОН  
 М 1:25 000

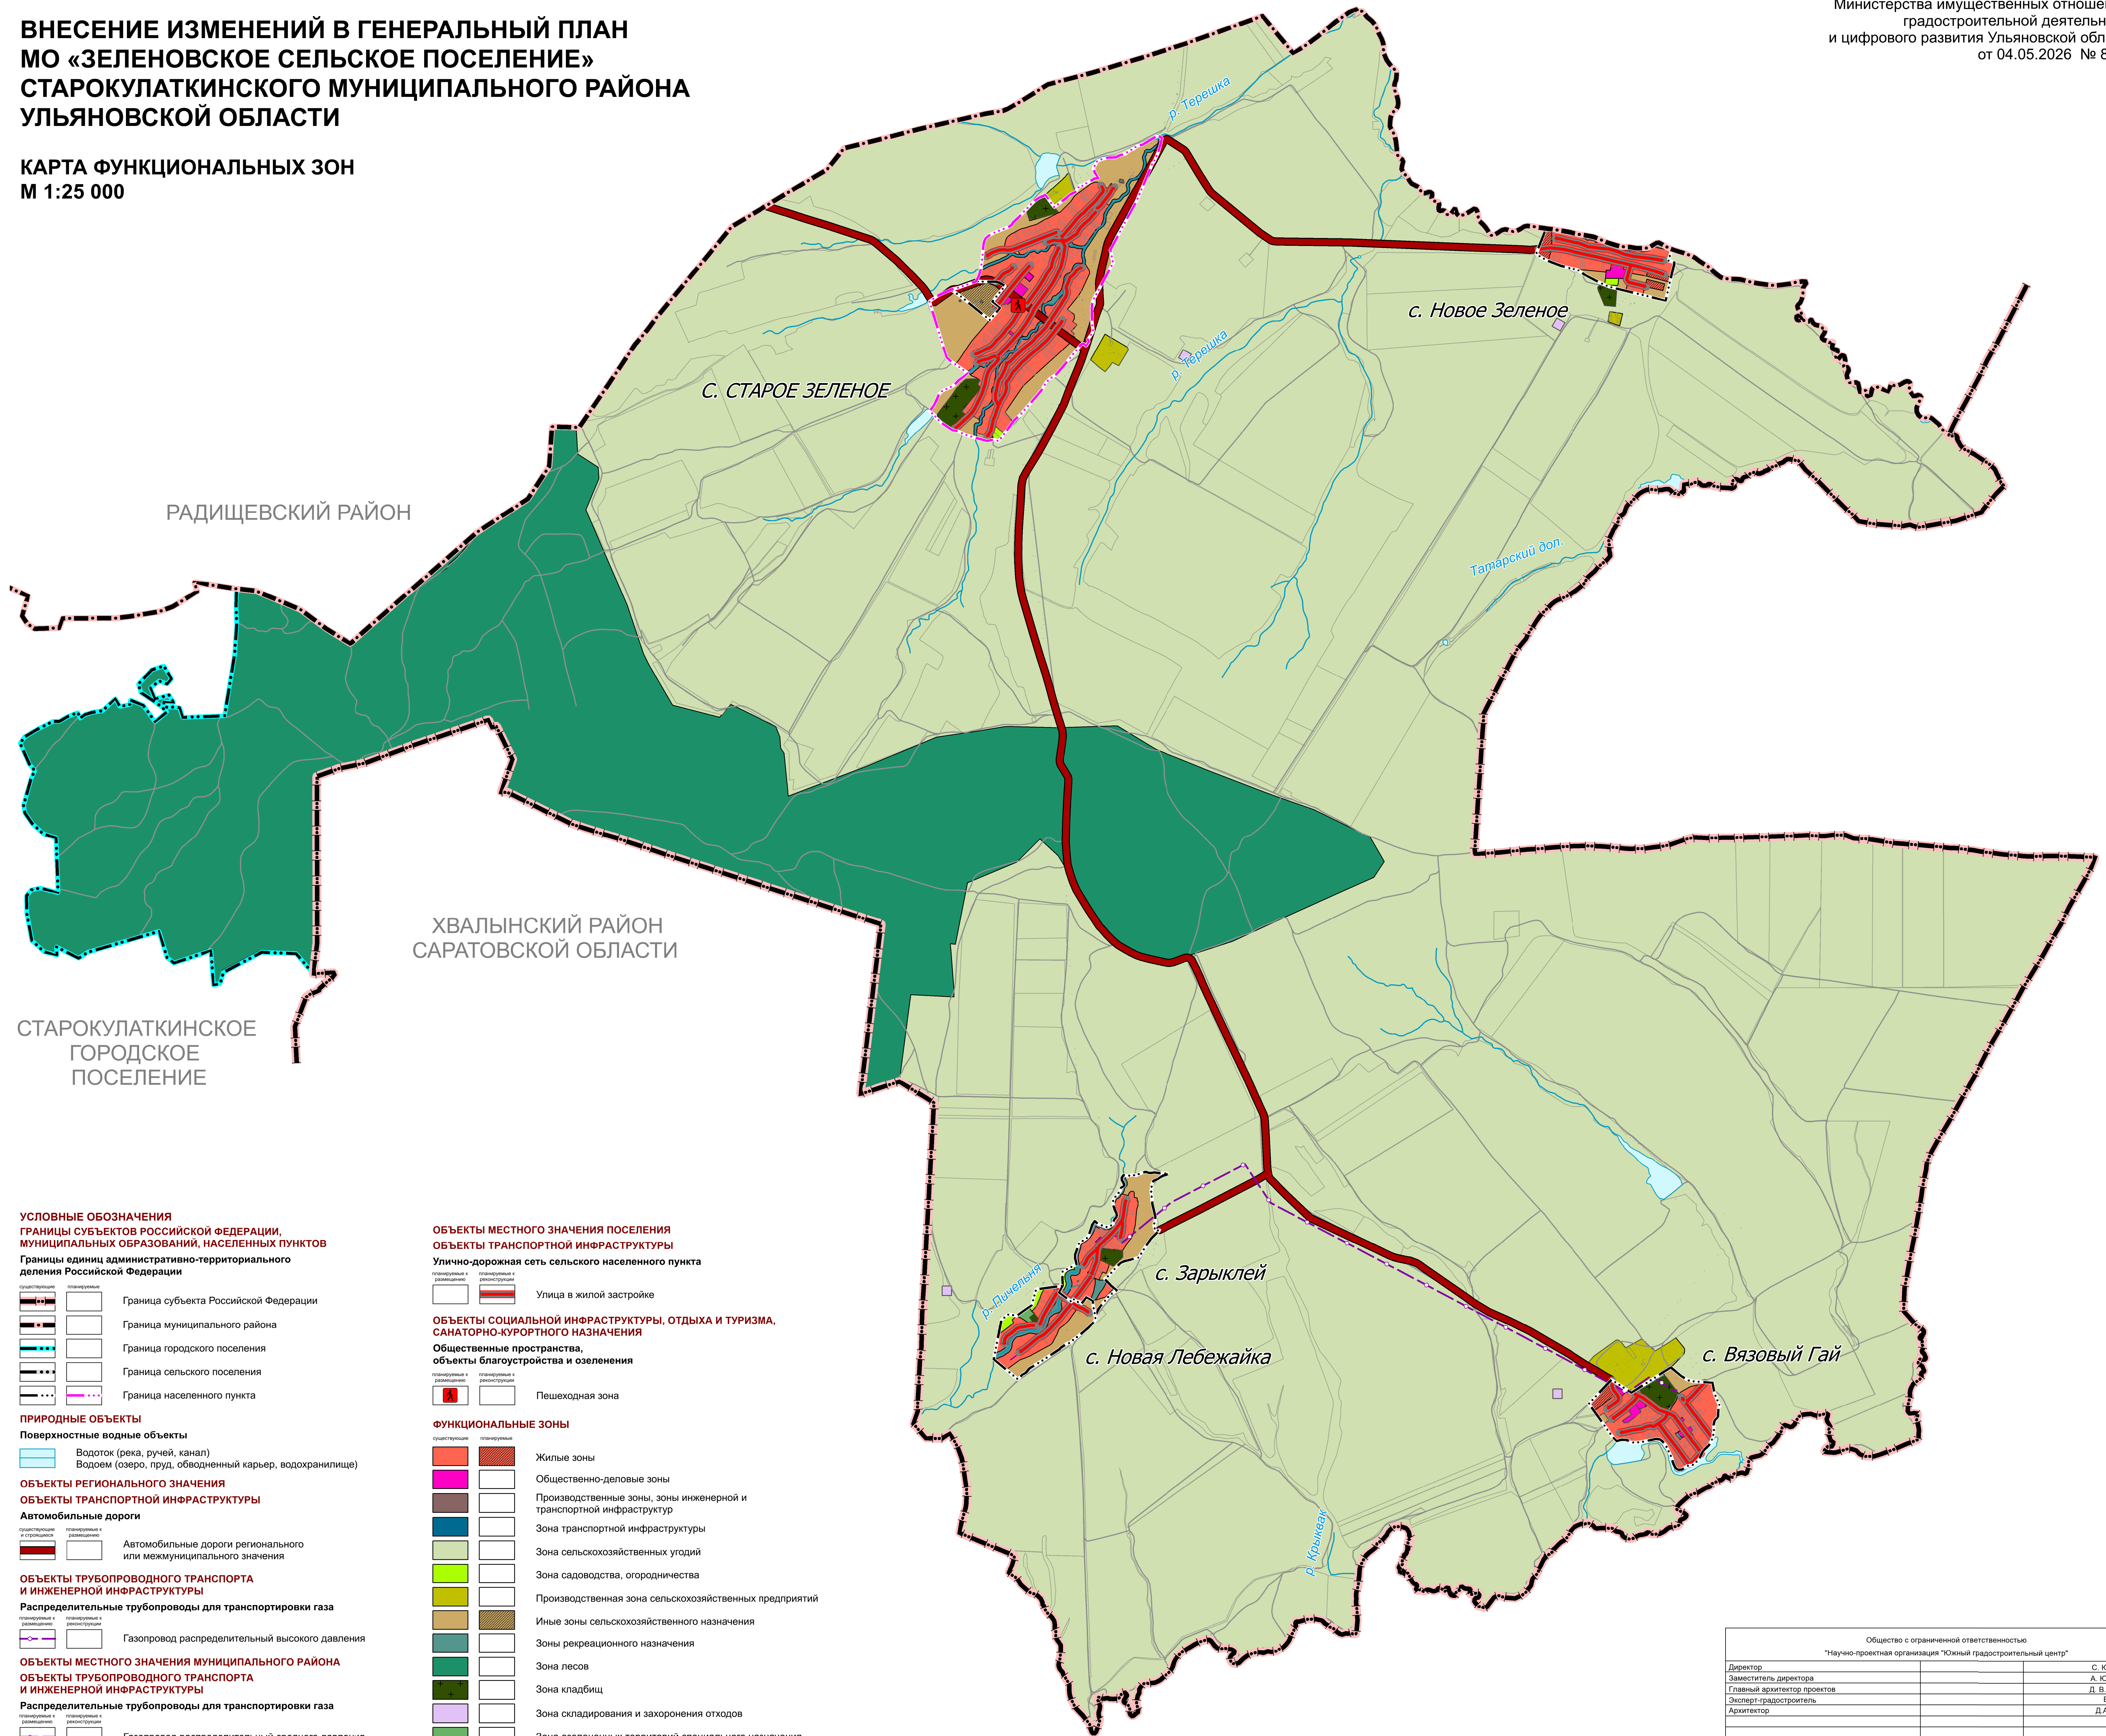

**УСЛОВНЫЕ ОБОЗНАЧЕНИЯ**  
 ГРАНИЦЫ СУБЪЕКТОВ РОССИЙСКОЙ ФЕДЕРАЦИИ,  
 МУНИЦИПАЛЬНЫХ ОБРАЗОВАНИЙ, НАСЕЛЕННЫХ ПУНКТОВ  
 Границы единиц административно-территориального  
 деления Российской Федерации

	Граница субъекта Российской Федерации
	Граница муниципального района
	Граница городского поселения
	Граница сельского поселения
	Граница населенного пункта

**ПРИРОДНЫЕ ОБЪЕКТЫ**

**Поверхностные водные объекты**

	Водоток (река, ручей, канал)
	Водоём (озеро, пруд, обводненный карьер, водохранилище)

**ОБЪЕКТЫ РЕГИОНАЛЬНОГО ЗНАЧЕНИЯ**

**ОБЪЕКТЫ ТРАНСПОРТНОЙ ИНФРАСТРУКТУРЫ**

**Автомобильные дороги**

	Автомобильные дороги регионального или межмуниципального значения
--	---

**ОБЪЕКТЫ ТРУБОПРОВОДНОГО ТРАНСПОРТА И ИНЖЕНЕРНОЙ ИНФРАСТРУКТУРЫ**

**Распределительные трубопроводы для транспортировки газа**

	Газопровод распределительный высокого давления
--	--

**ОБЪЕКТЫ МЕСТНОГО ЗНАЧЕНИЯ МУНИЦИПАЛЬНОГО РАЙОНА  
 ОБЪЕКТЫ ТРУБОПРОВОДНОГО ТРАНСПОРТА  
 И ИНЖЕНЕРНОЙ ИНФРАСТРУКТУРЫ**

**Распределительные трубопроводы для транспортировки газа**

	Газопровод распределительный среднего давления
--	--

**ОБЪЕКТЫ МЕСТНОГО ЗНАЧЕНИЯ ПОСЕЛЕНИЯ**

**ОБЪЕКТЫ ТРАНСПОРТНОЙ ИНФРАСТРУКТУРЫ**

**Улично-дорожная сеть сельского населенного пункта**

	Улица в жилой застройке
--	-------------------------

**ОБЪЕКТЫ СОЦИАЛЬНОЙ ИНФРАСТРУКТУРЫ, ОТДЫХА И ТУРИЗМА,  
 САНАТОРНО-КУРОРТНОГО НАЗНАЧЕНИЯ**

**Общественные пространства,  
 объекты благоустройства и озеленения**

	Пешеходная зона
--	-----------------

**ФУНКЦИОНАЛЬНЫЕ ЗОНЫ**

	Жилые зоны
	Общественно-деловые зоны
	Производственные зоны, зоны инженерной и транспортной инфраструктуры
	Зона транспортной инфраструктуры
	Зона сельскохозяйственных угодий
	Зона садоводства, огородничества
	Производственная зона сельскохозяйственных предприятий
	Иные зоны сельскохозяйственного назначения
	Зоны рекреационного назначения
	Зона лесов
	Зона кладбищ
	Зона складирования и захоронения отходов
	Зона озелененных территорий специального назначения

Общество с ограниченной ответственностью "Научно-проектная организация "Южный градостроительный центр"				
Директор			С. Ю. Труханев	
Заместитель директора			А. Ю. Прохоров	
Главный архитектор проектов			Д. В. Чеботарев	
Эксперт-градостроитель			Е. О. Хитяев	
Архитектор			Д. А. Борисова	
<b>Заказчик:</b>	Министерство имущественных отношений и архитектуры Ульяновской области			
<b>Проект:</b>	Внесение изменений в Генеральный план МО «Зеленовское сельское поселение» Старокулаткинского муниципального района Ульяновской области			
<b>Чертеж:</b>	Карта функциональных зон	Заказ № 17-2025	Масштаб 1:25 000	Формат А5x80(л)
г. Ростов-на-Дону	2025 г.			