

ВНЕСЕНИЕ ИЗМЕНЕНИЙ В ГЕНЕРАЛЬНЫЙ ПЛАН МО "ЧЕБОТАЕВСКОЕ СЕЛЬСКОЕ ПОСЕЛЕНИЕ" СУРСКОГО МУНИЦИПАЛЬНОГО РАЙОНА УЛЬЯНОВСКОЙ ОБЛАСТИ

КАРТА ПЛАНИРУЕМОГО РАЗМЕЩЕНИЯ ОБЪЕКТОВ МЕСТНОГО ЗНАЧЕНИЯ М 1:25 000

УСЛОВНЫЕ ОБОЗНАЧЕНИЯ
ГРАНИЦЫ СУБЪЕКТОВ РОССИЙСКОЙ ФЕДЕРАЦИИ,
МУНИЦИПАЛЬНЫХ ОБРАЗОВАНИЙ, НАСЕЛЕННЫХ ПУНКТОВ
Границы единиц административно-территориального
деления Российской Федерации

		Граница субъекта Российской Федерации
		Граница муниципального района
		Граница сельского поселения
		Граница населенного пункта

ОБЪЕКТЫ ТРАНСПОРТНОЙ ИНФРАСТРУКТУРЫ

Автомобильные дороги

	Автомобильные дороги регионального или межмуниципального значения
	Автомобильные дороги местного значения

ПРИРОДНЫЕ ОБЪЕКТЫ

Поверхностные водные объекты

	Водоток (река, ручей, канал)
	Водоем (озеро, пруд, обводненный карьер, водохранилище)

Леса

	Леса защитные
--	---------------

ЗЕМЛИ ПО КАТЕГОРИЯМ

		Земли населенных пунктов
--	--	--------------------------

ОБЪЕКТЫ МЕСТНОГО ЗНАЧЕНИЯ ПОСЕЛЕНИЯ

**ОБЪЕКТЫ СОЦИАЛЬНОЙ ИНФРАСТРУКТУРЫ,
ОТДЫХА И ТУРИЗМА, САНАТОРНО-КУРОРТНОГО НАЗНАЧЕНИЯ**

**Общественные пространства,
объекты благоустройства и озеленения**

		Парк культуры и отдыха
--	--	------------------------

ОБЪЕКТЫ ТРАНСПОРТНОЙ ИНФРАСТРУКТУРЫ

Улично-дорожная сеть сельского населенного пункта

		Улицы в жилой застройке
--	--	-------------------------

**ОБЪЕКТЫ ТРУБОПРОВОДНОГО ТРАНСПОРТА
И ИНЖЕНЕРНОЙ ИНФРАСТРУКТУРЫ**

Объекты водоснабжения







		Водозабор
		Водонапорная башня
		Резервуар

Сети водоснабжения

		Водопровод
--	--	------------

Распределительные трубопроводы для транспортировки газа

		Газопровод распределительный низкого давления
--	--	-----------------------------------------------

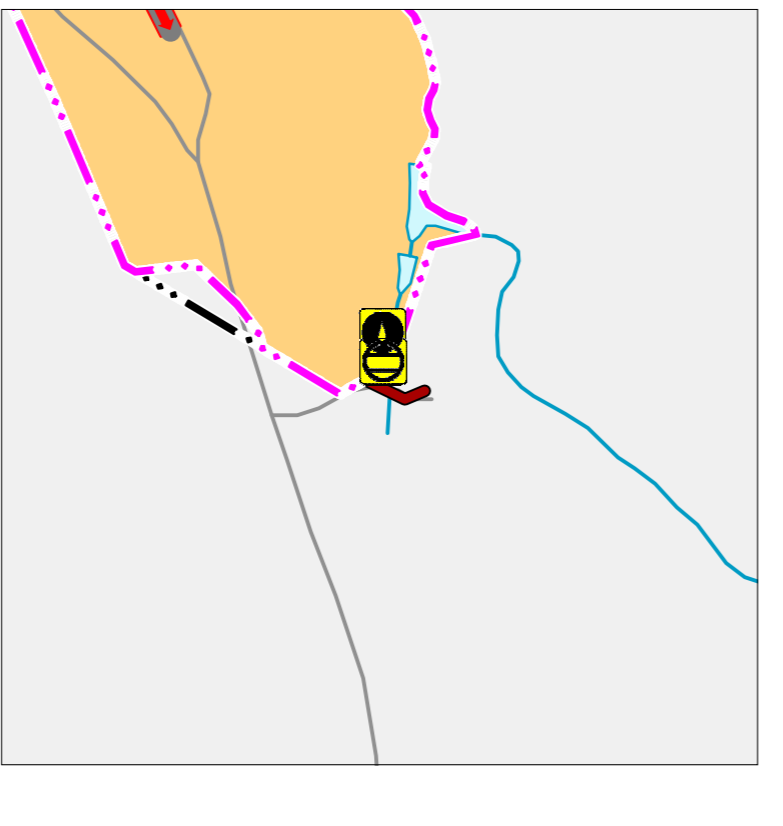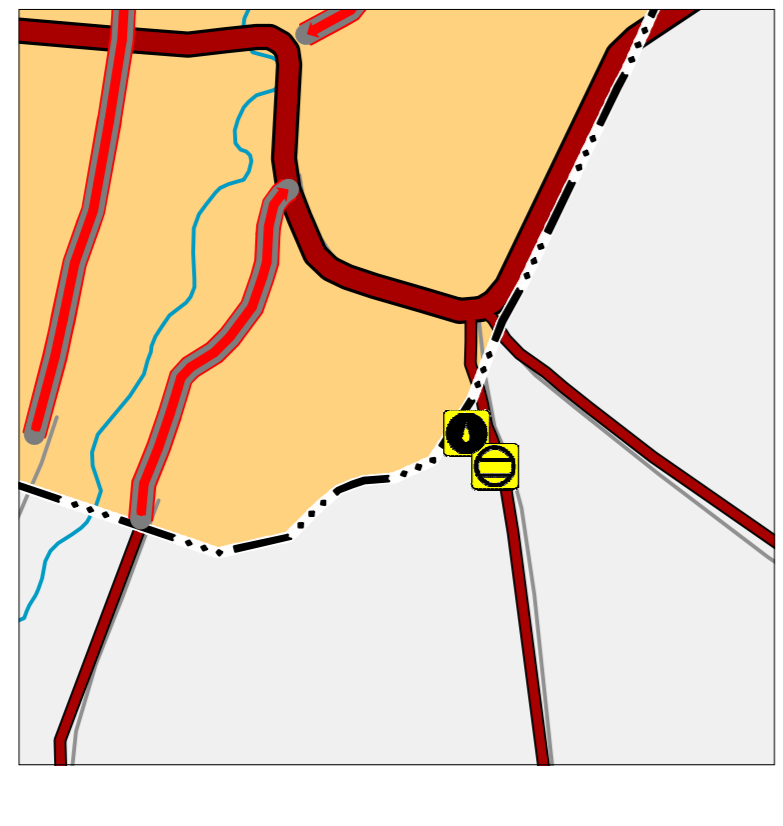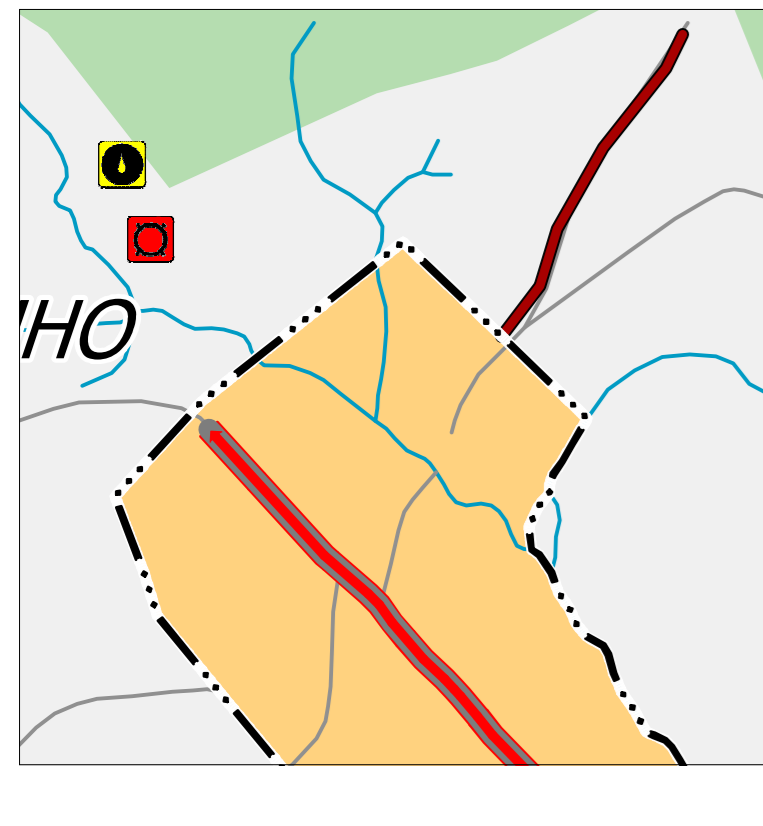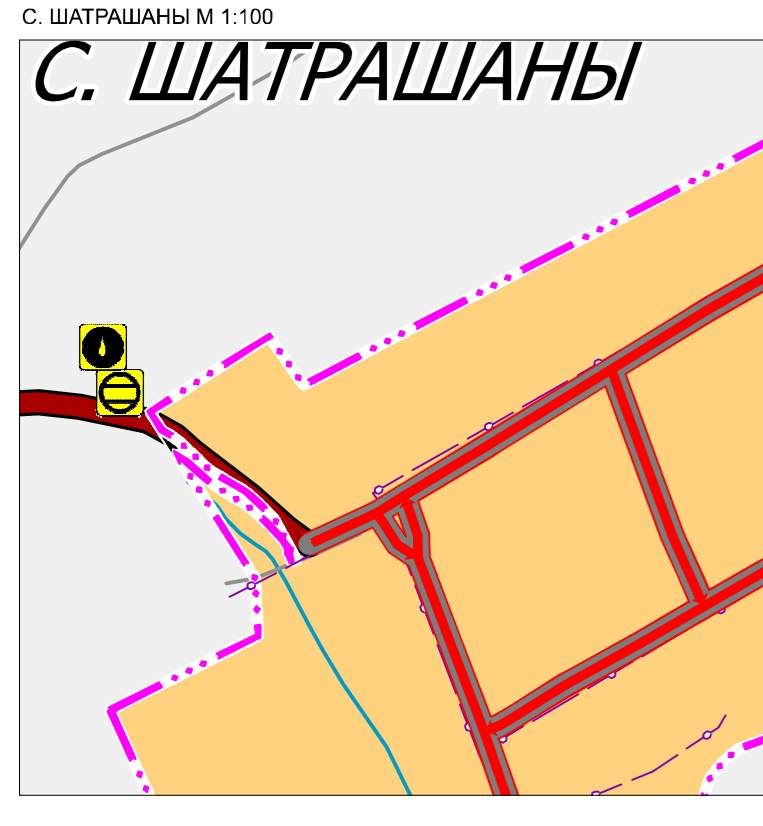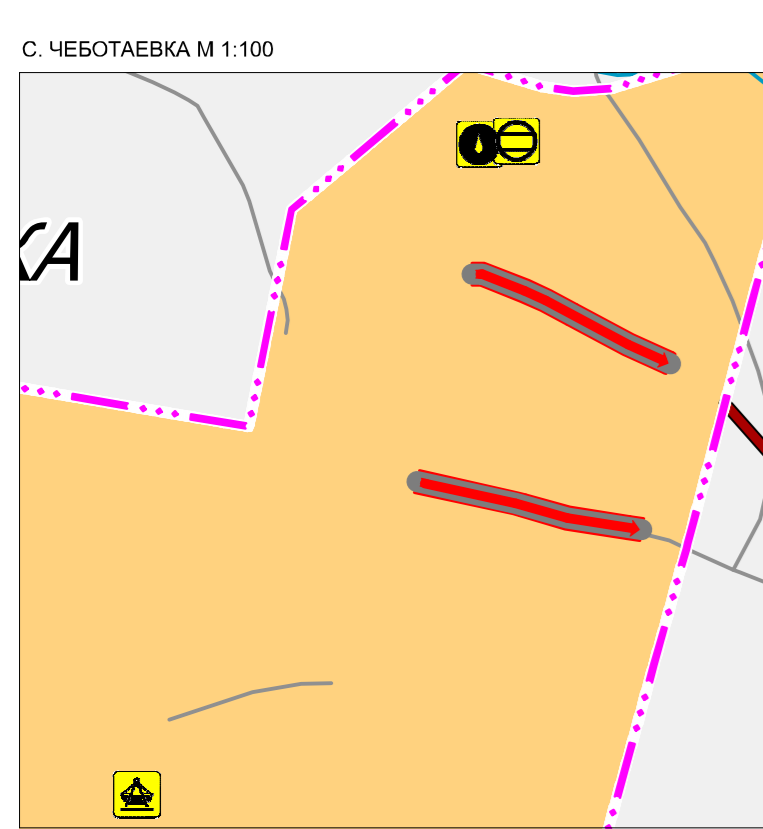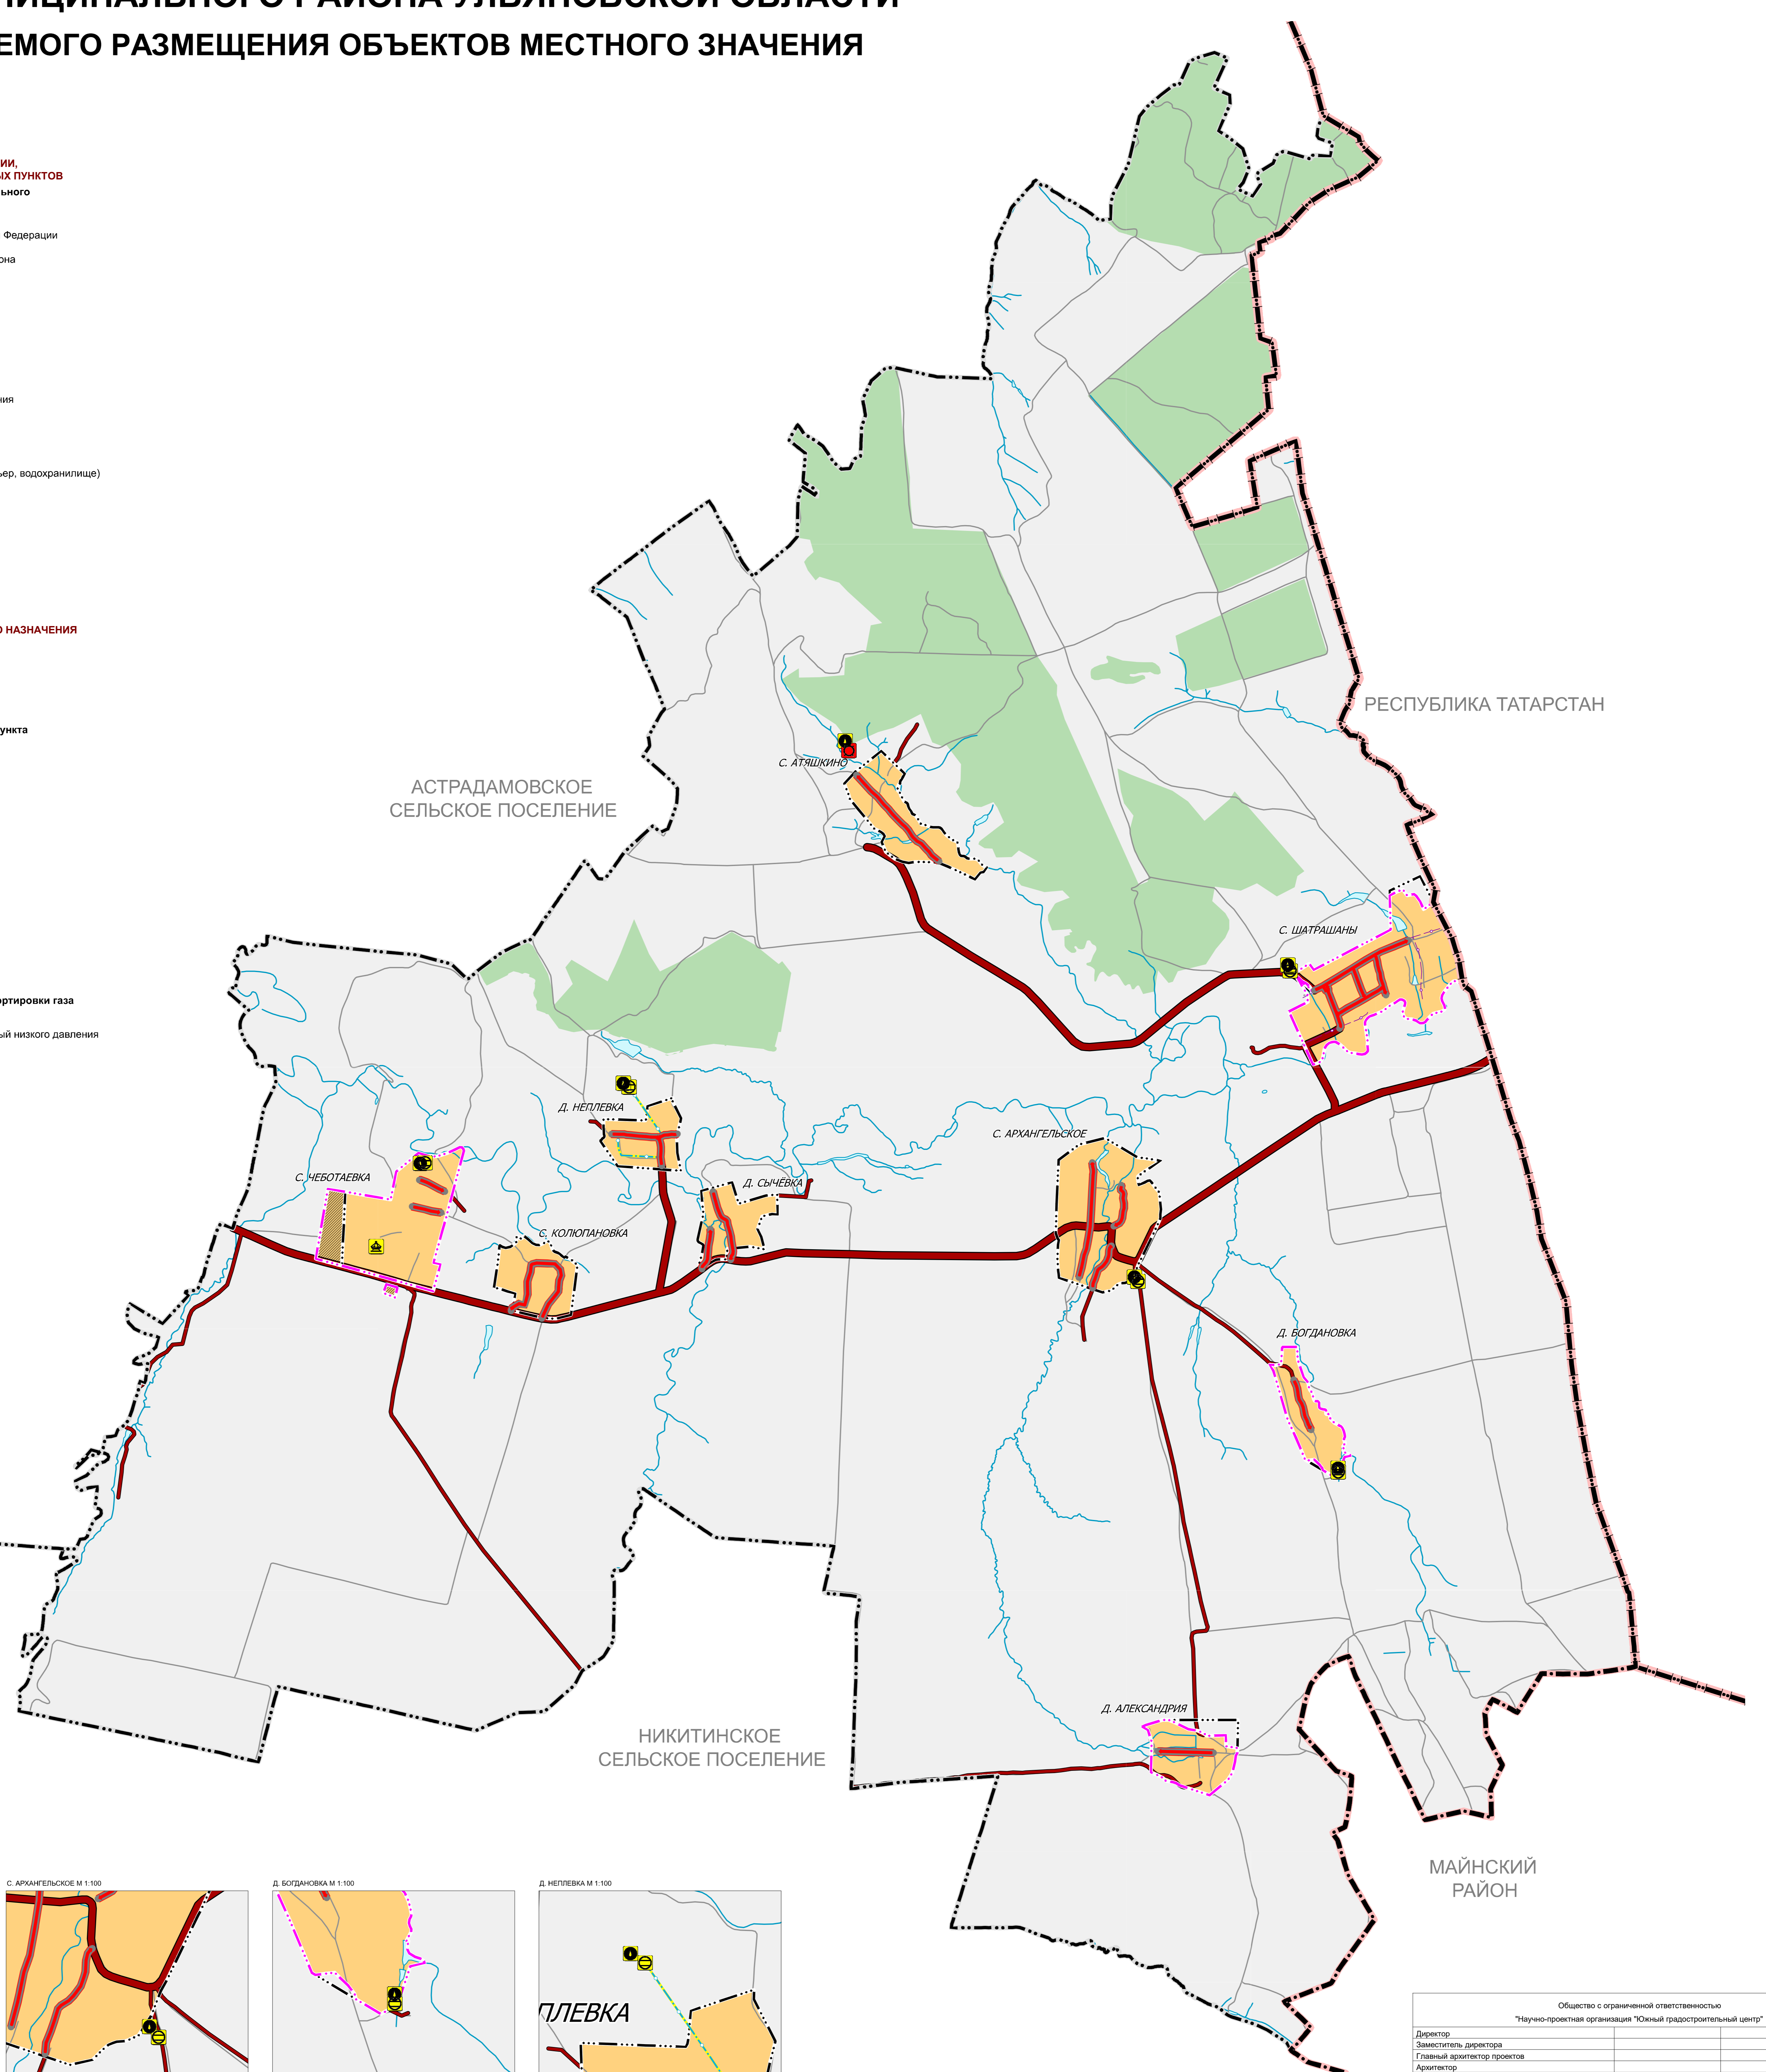

Общество с ограниченной ответственностью "Научно-проектная организация "Южный градостроительный центр"			
Директор			С. Ю. Труханов
Заместитель директора			А. Ю. Прохоров
Главный архитектор проектов			Д. В. Чебогарева
Архитектор			А. С. Чебогарева
Архитектор			О. С. Хмельневская
Заказчик: Министерство муниципальных отношений и архитектуры Ульяновской области			
Проект: Внесение изменений в генеральный план МО "Чеботайевское сельское поселение" Сурского муниципального района Ульяновской области			
Чертеж: Карта планируемого размещения объектов местного значения			
г. Ростов-на-Дону 2025 г.	Заказ № 16-2025	Масштаб 1:25 000	Формат 90x60(н)