


**ВНЕСЕНИЕ ИЗМЕНЕНИЙ В ГЕНЕРАЛЬНЫЙ ПЛАН МО "ДМИТРИЕВСКОЕ СЕЛЬСКОЕ ПОСЕЛЕНИЕ"
РАДИЩЕВСКОГО МУНИЦИПАЛЬНОГО РАЙОНА УЛЬЯНОВСКОЙ ОБЛАСТИ**

**КАРТА ПЛАНИРУЕМОГО РАЗМЕЩЕНИЯ ОБЪЕКТОВ МЕСТНОГО ЗНАЧЕНИЯ
М 1:25 000**

Приложение № 2
к приказу Министерства имущественных отношений,
градостроительной деятельности
и цифрового развития Ульяновской области
от _____ № _____



**УСЛОВНЫЕ ОБОЗНАЧЕНИЯ
ГРАНИЦЫ СУБЪЕКТОВ РОССИЙСКОЙ ФЕДЕРАЦИИ,
МУНИЦИПАЛЬНЫХ ОБРАЗОВАНИЙ, НАСЕЛЕННЫХ ПУНКТОВ**
Границы единиц административно-территориального
деления Российской Федерации

- Граница муниципального района
- Граница городского поселения
- Граница сельского поселения
- Граница населенного пункта

ОБЪЕКТЫ ТРАНСПОРТНОЙ ИНФРАСТРУКТУРЫ

Автомобильные дороги

- Автомобильные дороги регионального или межмуниципального значения

ОБЪЕКТЫ МЕСТНОГО ЗНАЧЕНИЯ ПОСЕЛЕНИЯ

ОБЪЕКТЫ ТРАНСПОРТНОЙ ИНФРАСТРУКТУРЫ

Улично-дорожная сеть сельского населенного пункта

- Улицы в жилой застройке

**ОБЪЕКТЫ ТРУБОПРОВОДНОГО ТРАНСПОРТА
И ИНЖЕНЕРНОЙ ИНФРАСТРУКТУРЫ**

Распределительные трубопроводы для транспортировки газа

- Газопровод распределительный низкого давления

Сети водоснабжения

- Водопровод

Объекты водоснабжения

- Водозабор

ПРИРОДНЫЕ ОБЪЕКТЫ

Леса

- Леса защитные

Поверхностные водные объекты

- Водоток (река, ручей, канал)
- Водоем (озеро, пруд, обводненный карьер, водохранилище)

ЗЕМЛИ ПО КАТЕГОРИЯМ

- Земли населенных пунктов

Общество с ограниченной ответственностью "Научно-проектная организация "Юный градостроительный центр"			
Директор			С. Ю. Трушкин
Заместитель директора			А. Ю. Прохоров
Главный инженер-проектировщик			Д. В. Чебодаев
Ведущий специалист			А. А. Хрипачев
Архитектор			В. А. Мещеряков
Заказчик: Министерство имущественных отношений и градостроительной деятельности Ульяновской области			
Проект: Проект генерального плана МО "Дмитриевское сельское поселение" Радищевского муниципального района Ульяновской области			
Масштаб: 1:25 000			
Лист	Этап	Масштаб	Формат
2025 г. / 1-й	Этап № 1	1:25 000	140x100мм