

ООО «Симбирскпроект»

Проект внесения изменений в проект межевания территории Заволжского района муниципального образования "город Ульяновск", утвержденный распоряжением министерства имущественных отношений и архитектуры Ульяновской области от 04.09.2023 №3626-од, применительно к части территории, расположенной в элементе планировочной структуры, ограниченном проспектами Академика Филатова, Маршала Устинова, Дружбы народов, улицей Лавриненко

Основная часть проекта межевания территории

ООО «Симбирскпроект»

**Проект внесения изменений в проект межевания территории Заволжского района муниципального образования "город Ульяновск", утвержденный распоряжением министерства имущественных отношений и архитектуры Ульяновской области от 04.09.2023 №3626-од, применительно к части территории, расположенной в элементе планировочной структуры, ограниченном проспектами Академика Филатова, Маршала Устинова, Дружбы народов, улицей Лавриненко
Основная часть проекта межевания территории**

Директор



М. А. Капитонов

ГАП

Е.В. Ермолова

Ульяновск 2025 г.

Сводный чертёж границ планируемых и существующих элементов планировочной структуры; красных линий; линий отступа от красных линий; границ зон действия публичных сервитутов (1:2000)

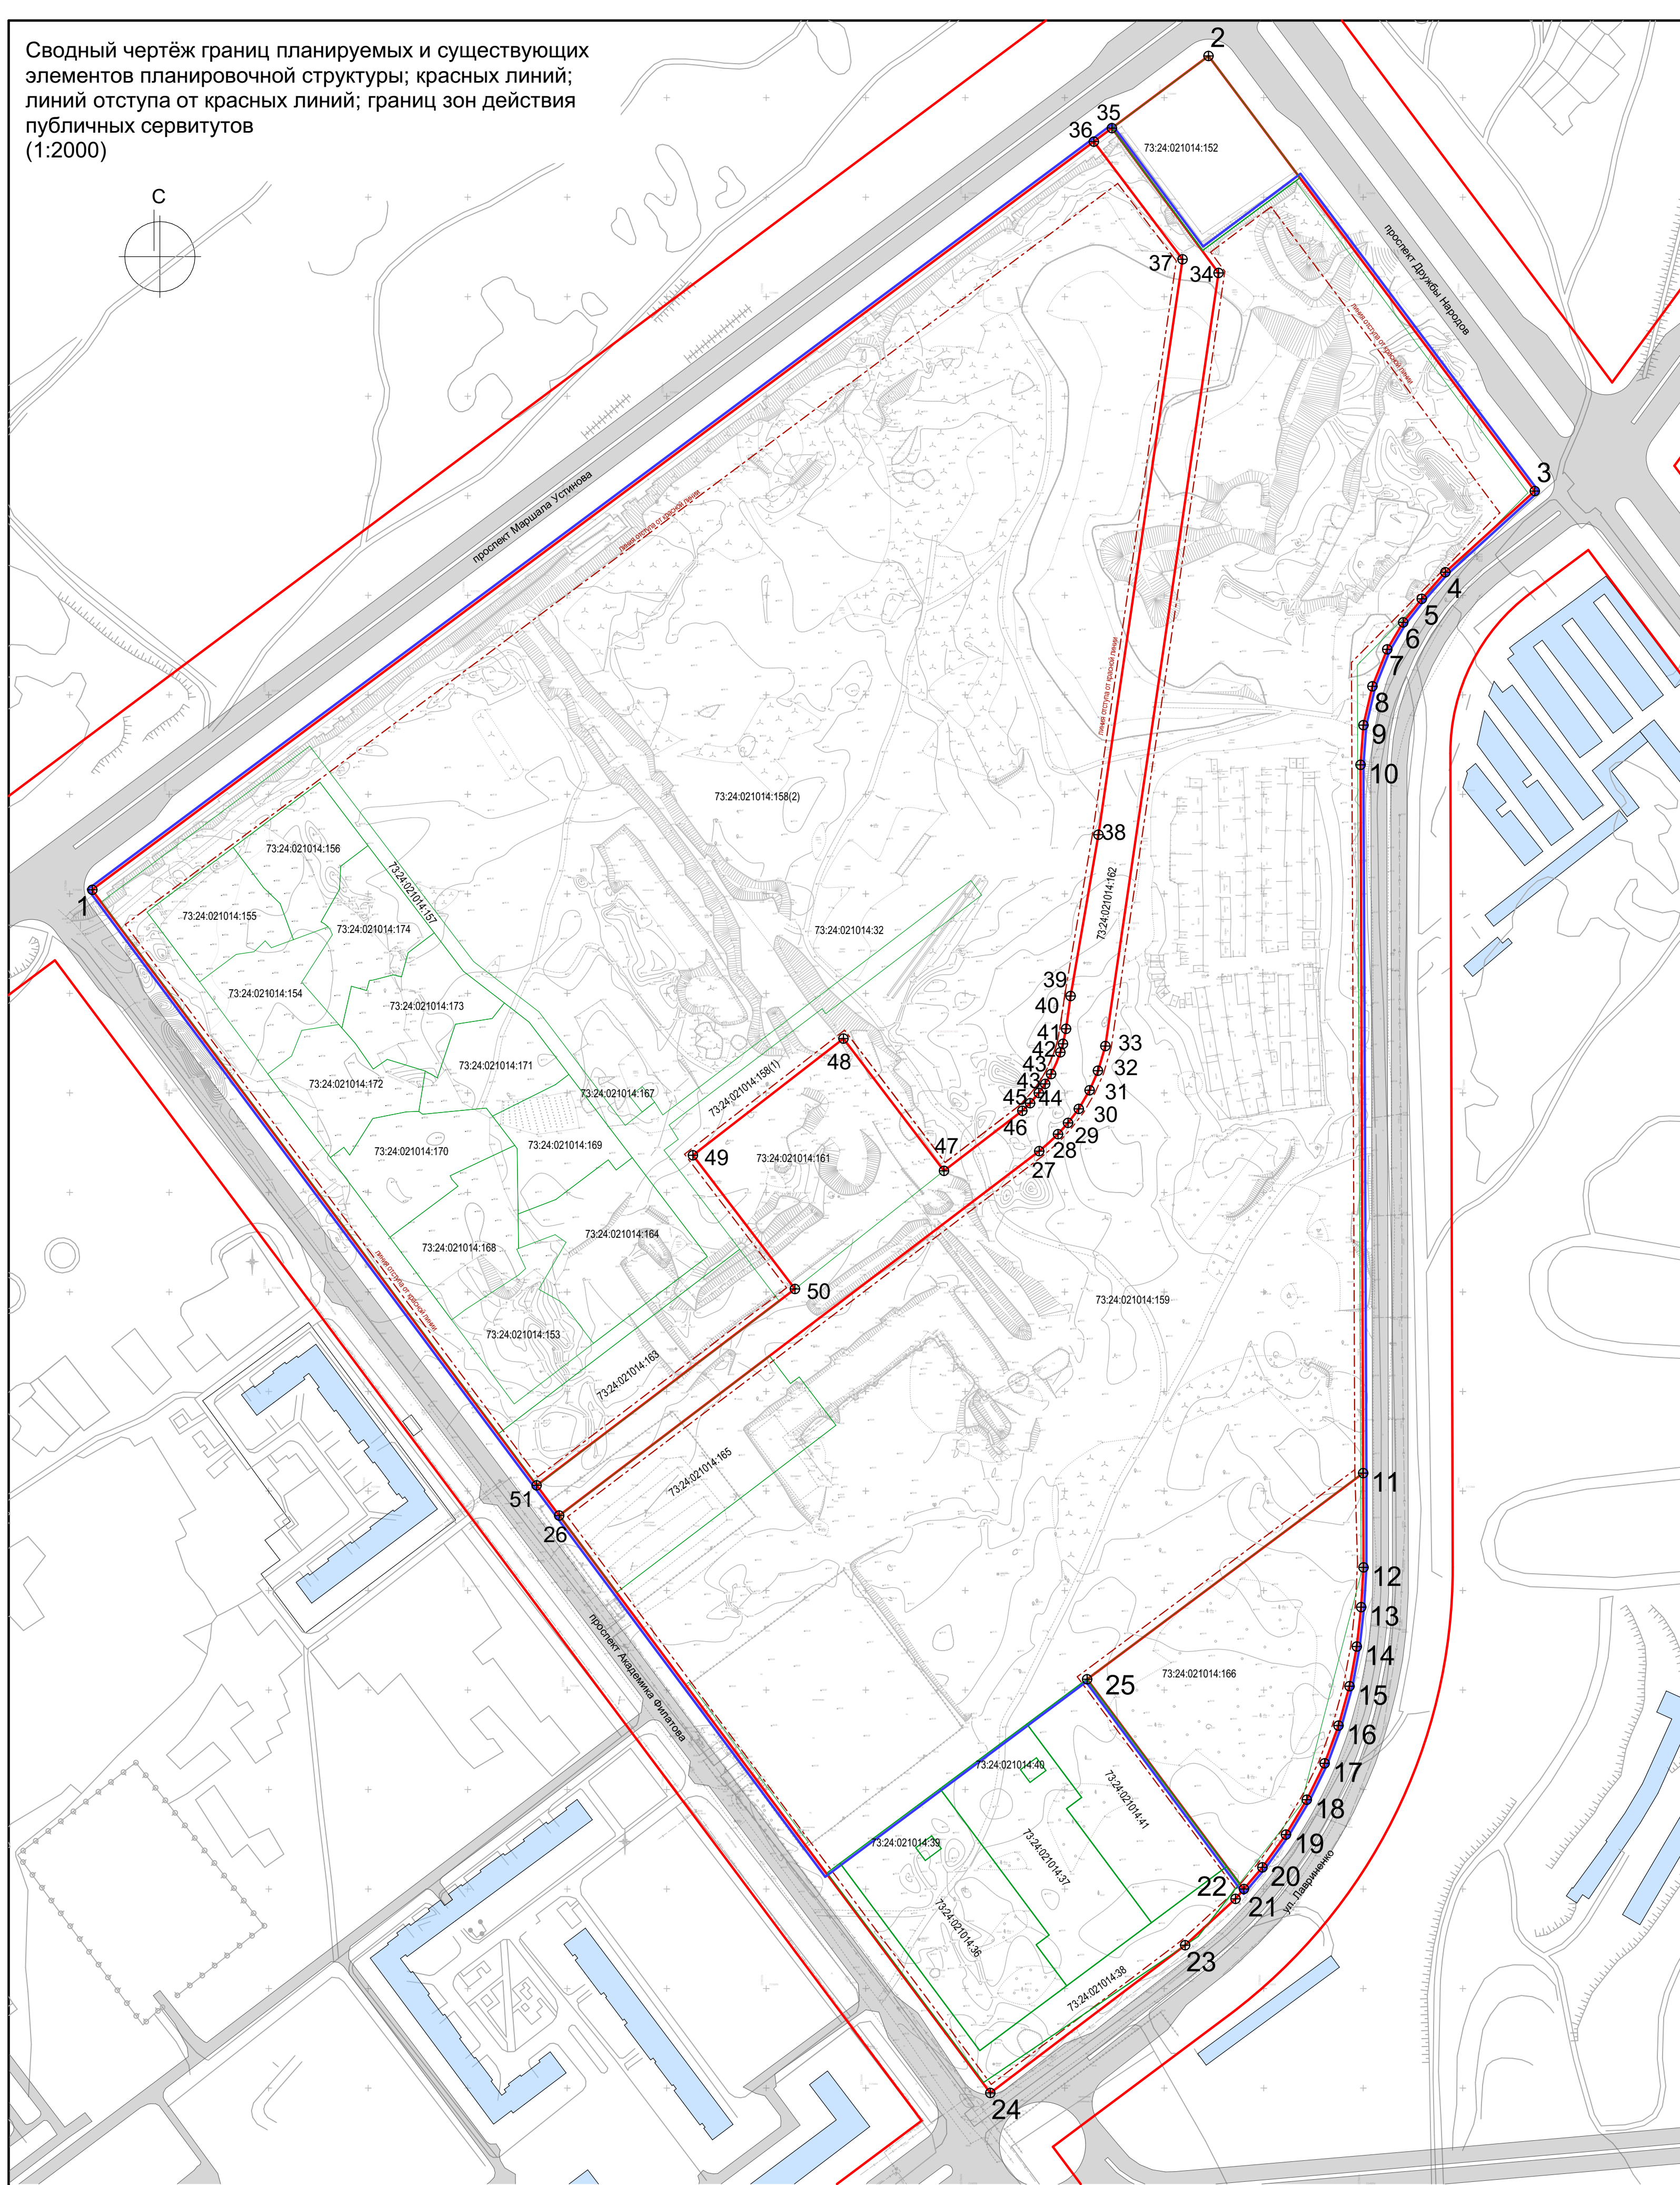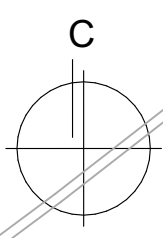

- Условные обозначения**
- Границы территории, в отношении которой разрабатывается ПМТ
 - Действующие красные линии, принятые в ППТ, утверждены постановлением Главного города Ульяновска № 5046 от 26.06.2009, постановлением администрации города Ульяновска от 01.08.2016 №2159 и распоряжением Министерства имущества Ульяновской области от 04.09.2023 № 3626-од
 - Поворотные точки элементов планировочной структуры
 - Линия отступа от красных линий
 - Границы существующих земельных участков
 - Улицы, проезды
 - Существующие здания и сооружения

Примечания.

1. Границы существующих элементов планировочной структуры (кварталов) совпадают с красными линиями;
2. Публичные сервитуты в границах проектируемой территории отсутствуют;
3. Установление публичных сервитутов настоящим проектом не предусмотрено;
4. Линия отступа от красных линий установлена в соответствии с градостроительными регламентами Правил землепользования и застройки муниципального образования "город Ульяновск", утвержденных постановлением администрации города Ульяновск от 10.08.2021 №1166.

						Проект внесения изменений в проект межевания территории Заволжского района муниципального образования "город Ульяновск", утвержденный распоряжением министерства имущества Ульяновской области от 04.09.2023 №3626-од, применительно к части территории, расположенной в элементе планировочной структуры, ограниченном проспектами Академика Филатова, Маршала Устинова, Дружбы народов, улицей Лавриненко		
Изм.	Копуч.	Лист	№Док.	Подп.	Дата	Проект внесения изменений в проект межевания территории		
ГАП		Ермолова				Стадия	Лист	Листов
Разработал		Ермолова				ПМТ	1	2
						Сводный чертёж границ планируемых и существующих элементов планировочной структуры; красных линий; линий отступа от красных линий; границ зон действия публичных сервитутов (1:2000)		
						ООО "Симбирскпроект"		

1. Перечень и сведения о площади образуемых земельных участков, в том числе возможные способы их образования

Проект внесения изменений в проект межевания территории разрабатывается на основании ранее утвержденных проектах планировки территории и межевания территории, утверждённых Распоряжением министерства имущественных отношений и архитектуры Ульяновской области № 3626-од от 04.09.2023.

Образуемые земельные участки согласно Правилам землепользования и застройки МО «город Ульяновск» находятся в границах территориальной зоны Ж4.

Образование земельных участков с условными номерами :ЗУ1, :ЗУ2, :ЗУ3, :ЗУ4, :ЗУ5, :ЗУ6, :ЗУ7, :ЗУ8, :ЗУ9, :ЗУ10, :ЗУ11, :ЗУ12, :ЗУ13, :ЗУ14, :ЗУ15, :ЗУ16, :ЗУ17, :ЗУ18, :ЗУ19 и земельные участки с кадастровыми номерами 73:24:021014:158, 73:24:021014:159 и 73:24:021014:157 в измененных границах, возможно путём перераспределения существующих земельных участков с кадастровыми номерами 73:24:021014:158, 73:24:021014:159 и 73:24:021014:157.

Площади и виды разрешенного использования образуемых земельных участков соответствуют Правилам землепользования и застройки муниципального образования «город Ульяновск», утвержденных постановлением администрации города Ульяновск от 10.08.2021 №1166.

Ведомость образуемых земельных участков			
Номер на чертеже	Назначение	Площадь, м ²	Способ образования ЗУ
:ЗУ1	Многоэтажная жилая застройка (высотная застройка)	2787,90	Раздел 73:24:021014:158
:ЗУ2	Среднеэтажная жилая застройка	3052,53	Раздел 73:24:021014:158
:ЗУ3	Многоэтажная жилая застройка (высотная застройка)	2546,47	Раздел 73:24:021014:158
:ЗУ4	Многоэтажная жилая застройка (высотная застройка)	2376,35	Раздел 73:24:021014:158
:ЗУ5	Среднеэтажная жилая застройка	3211,45	Раздел 73:24:021014:158
:ЗУ6	Среднеэтажная жилая застройка	3212,02	Раздел 73:24:021014:158
:ЗУ7	Многоэтажная жилая застройка (высотная застройка)	2879,60	Раздел 73:24:021014:158
:ЗУ8	Многоэтажная жилая застройка (высотная застройка)	2716,42	Раздел 73:24:021014:158

:ЗУ9	Среднеэтажная жилая застройка	3274,05	Раздел 73:24:021014:158
:ЗУ10	Земельные участки (территории) общего пользования	5412,96	Перераспределение 73:24:021014:158 + 73:24:021014:157
:ЗУ11	Земельные участки (территории) общего пользования	6698,77	Раздел 73:24:021014:159
:ЗУ12	Коммунальное обслуживание	96,55	Раздел 73:24:021014:159
:ЗУ13	Многоэтажная жилая застройка (высотная застройка)	3023,27	Раздел 73:24:021014:159
:ЗУ14	Многоэтажная жилая застройка (высотная застройка)	2906,82	Раздел 73:24:021014:159
:ЗУ15	Среднеэтажная жилая застройка	3742,54	Раздел 73:24:021014:159
:ЗУ16	Среднеэтажная жилая застройка	3373,62	Раздел 73:24:021014:159
:ЗУ17	Многоэтажная жилая застройка (высотная застройка)	2819,87	Раздел 73:24:021014:159
:ЗУ18	Среднеэтажная жилая застройка	3477,24	Раздел 73:24:021014:159
:ЗУ19	Коммунальное обслуживание	1825,30	Раздел 73:24:021014:158
:158	Среднеэтажная жилая застройка, многоэтажная жилая застройка (высотная застройка), коммунальное обслуживание	80560,14	Раздел 73:24:021014:158
:159	Среднеэтажная жилая застройка, многоэтажная жилая застройка (высотная застройка), коммунальное обслуживание	108424,02	Раздел 73:24:021014:159
:157	Земельные участки (территории) общего пользования	11708,04	Перераспределение 73:24:021014:158 + 73:24:021014:157

Образуемые участки с условными номерами ЗУ1,2,3,4,5,6,7,8,9 имеют сложную конфигурацию границ для сбалансированного разделения инфраструктуры квартала (детских и спортивных площадок, площадок для отдыха, пожарных проездов) между домами. Заборов по границам участков не предполагается, так как форма квартала создает закрытое пространство, и подразумевает единую территорию и двор.

Проектом так же предусмотрено изменение вида разрешенного использования «Объекты торговли (торговые центры, торгово-развлекательные центры (комплексы)) земельного участка с кадастровым номером 73:24:021014:163 на виды разрешенного использования «Магазины».

Рассматриваемая территория согласно Правилам землепользования и застройки муниципального образования «город Ульяновск» расположена в

территориальной зоне Ж4 (Зона застройки многоэтажными жилыми домами), в которой виды разрешенного использования земельного участка «магазины» отнесены к условно разрешенным видам. Поэтому для земельного участка с кадастровым номером 73:24:021014:163 необходимо получить разрешение на условно разрешенный вид использования земельного участка.

Каталог координат образуемых и изменяемых земельных участков:

ЗУ1

№ точки	Координата X	Координата Y
1	2 270 331,26	515 660,26
2	2 270 368,35	515 688,02
3	2 270 400,12	515 646,19
4	2 270 408,90	515 652,74
8	2 270 421,84	515 635,72
9	2 270 412,82	515 632,75
10	2 270 412,45	515 633,09
11	2 270 411,96	515 633,48
12	2 270 411,39	515 633,90
13	2 270 410,55	515 634,43
14	2 270 409,20	515 635,16
15	2 270 408,40	515 635,72
16	2 270 407,59	515 636,46
17	2 270 406,76	515 637,46
18	2 270 360,29	515 622,12

:ЗУ2

№ точки	Координата X	Координата Y
2	2 270 368,35	515 688,02
3	2 270 400,12	515 646,19
4	2 270 408,90	515 652,74
5	2 270 414,32	515 656,80
6	2 270 412,46	515 659,63

7	2 270 447,03	515 685,49
151	2 270 417,52	515 724,31

:ЗУ3

№ точки	Координата X	Координата Y
4	2 270 408,90	515 652,74
5	2 270 414,32	515 656,80
6	2 270 412,46	515 659,63
7	2 270 447,03	515 685,49
22	2 270 473,65	515 650,45
21	2 270 479,38	515 646,20
20	2 270 437,91	515 614,58
8	2 270 421,84	515 635,72

:ЗУ4

№ точки	Координата X	Координата Y
8	2 270 421,84	515 635,72
9	2 270 412,82	515 632,75
10	2 270 412,45	515 633,09
11	2 270 411,96	515 633,48
12	2 270 411,39	515 633,90
13	2 270 410,55	515 634,43
14	2 270 409,20	515 635,16
15	2 270 408,41	515 635,72
16	2 270 407,59	515 636,46
17	2 270 406,76	515 637,46
18	2 270 360,29	515 622,12
19	2 270 391,82	515 580,62
20	2 270 437,91	515 614,58

:ЗУ5

№ точки	Координата X	Координата Y
19	2 270 391,82	515 580,62
20	2 270 437,91	515 614,58
23	2 270 477,39	515 575,64

24	2 270 478,63	515 575,07
25	2 270 433,19	515 542,72
26	2 270 402,97	515 565,95

:3У6

№ точки	Координата X	Координата Y
20	2 270 437,91	515 614,58
23	2 270 477,39	515 575,64
24	2 270 478,63	515 575,07
27	2 270 526,56	515 609,19
28	2 270 523,05	515 613,82
21	2 270 479,38	515 646,20

:3У7

№ точки	Координата X	Координата Y
24	2 270 478,63	515 575,07
25	2 270 433,19	515 542,72
34	2 270 435,84	515 540,68
33	2 270 479,16	515 483,63
32	2 270 487,69	515 490,36
31	2 270 481,46	515 498,18
30	2 270 487,71	515 503,16
29	2 270 490,85	515 569,54

:3У8

№ точки	Координата X	Координата Y
35	2 270 509,51	515 561,09
36	2 270 524,02	515 542,01
37	2 270 534,34	515 549,86
38	2 270 549,87	515 528,34
40	2 270 502,06	515 491,97
41	2 270 497,29	515 498,00
42	2 270 493,94	515 495,34
30	2 270 487,71	515 503,16

29	2 270 490,85	515 569,54
----	--------------	------------

:3У9

№ точки	Координата X	Координата Y
24	2 270 478,64	515 575,07
29	2 270 490,85	515 569,54
35	2 270 509,51	515 561,09
36	2 270 524,02	515 542,01
37	2 270 534,34	515 549,86
38	2 270 549,87	515 528,34
39	2 270 573,95	515 546,66
27	2 270 526,56	515 609,19

:3У10

№ точки	Координата X	Координата Y
1	2 270 331,26	515 660,26
2	2 270 368,35	515 688,02
151	2 270 417,52	515 724,31
7	2 270 447,03	515 685,49
22	2 270 473,65	515 650,45
21	2 270 479,38	515 646,20
28	2 270 523,05	515 613,82
27	2 270 526,56	515 609,19
39	2 270 573,95	515 546,66
38	2 270 549,87	515 528,34
40	2 270 502,06	515 491,97
41	2 270 497,29	515 498,00
42	2 270 493,94	515 495,34
32	2 270 487,69	515 490,36
33	2 270 479,16	515 483,63
43	2 270 498,63	515 471,19
44	2 270 505,80	515 476,64
45	2 270 501,22	515 483,85
46	2 270 578,09	515 542,30
47	2 270 579,89	515 539,73
53	2 270 658,28	515 599,33
54	2 270 652,89	515 606,70
55	2 270 579,40	515 550,80

56	2 270 527,92	515 618,43
57	2 270 478,61	515 655,10
58	2 270 411,78	515 742,41
59	2 270 320,66	515 674,21

:ЗУ11

№ точки	Координата X	Координата Y
113	2 270 551,67	515 367,81
114	2 270 562,20	515 353,95
115	2 270 566,59	515 357,27
116	2 270 585,05	515 332,96
117	2 270 474,93	515 249,03
118	2 270 509,71	515 202,87
119	2 270 511,10	515 203,90
120	2 270 571,13	515 123,56
121	2 270 569,73	515 122,49
122	2 270 580,53	515 108,04
123	2 270 637,24	515 150,32
124	2 270 680,89	515 182,85
125	2 270 698,33	515 195,87
126	2 270 561,79	515 375,50
92	2 270 591,25	515 325,18
93	2 270 585,56	515 320,66
96	2 270 576,18	515 313,52
97	2 270 574,07	515 316,32
98	2 270 546,08	515 295,04
99	2 270 492,19	515 254,08
100	2 270 517,69	515 220,25
101	2 270 553,30	515 173,04
102	2 270 588,29	515 126,62
103	2 270 634,41	515 161,68
104	2 270 685,82	515 200,75
105	2 270 659,46	515 235,44
106	2 270 623,28	515 283,04

:ЗУ12

№ точки	Координата X	Координата Y
93	2 270 585,56	515 320,66
94	2 270 590,54	515 314,41
95	2 270 581,15	515 306,94

96	2 270 576,18	515 313,52
----	--------------	------------

:ЗУ13

№ точки	Координата X	Координата Y
98	2 270 546,08	515 295,04
99	2 270 492,19	515 254,08
100	2 270 517,69	515 220,25
109	2 270 560,37	515 252,70
108	2 270 568,19	515 242,16
107	2 270 578,69	515 249,96

:ЗУ14

№ точки	Координата X	Координата Y
93	2 270 585,56	515 320,66
94	2 270 590,54	515 314,41
95	2 270 581,15	515 306,94
96	2 270 576,18	515 313,52
97	2 270 574,07	515 316,32
98	2 270 546,08	515 295,04
107	2 270 578,69	515 249,96
106	2 270 623,28	515 283,04
116	2 270 591,25	515 325,18

:ЗУ15

№ точки	Координата X	Координата Y
100	2 270 517,69	515 220,25
101	2 270 553,30	515 173,04
110	2 270 605,56	515 212,91
107	2 270 578,69	515 249,96
108	2 270 568,19	515 242,16
109	2 270 560,37	515 252,70

:ЗУ16

№ точки	Координата X	Координата Y
106	2 270 623,28	515 283,04
107	2 270 578,69	515 249,96

110	2 270 605,56	515 212,91
111	2 270 614,02	515 201,13
105	2 270 659,46	515 235,44

:3у17

№ точки	Координата X	Координата Y
111	2 270 614,02	515 201,13
112	2 270 607,93	515 196,52
103	2 270 634,41	515 161,68
104	2 270 685,82	515 200,75
105	2 270 659,46	515 235,44

:3У18

№ точки	Координата X	Координата Y
110	2 270 605,56	515 212,91
111	2 270 614,02	515 201,13
112	2 270 607,93	515 196,52
103	2 270 634,41	515 161,68
102	2 270 588,29	515 126,62
101	2 270 553,30	515 173,04

3У19

№ точки	Координата X	Координата Y
44	2 270 505,80	515 476,64
45	2 270 501,22	515 483,85
46	2 270 578,09	515 542,30
47	2 270 579,89	515 539,73
48	2 270 588,82	515 527,25
49	2 270 513,16	515 468,64

3У 73:24:021014:159

№ точки	Координата X	Координата Y
125	2 270 698,33	515 195,87
126	2 270 561,79	515 375,50
127	2 270 565,97	515 378,67
128	2 270 642,75	515 436,98
129	2 270 657,01	515 447,81

130	2 270 659,61	515 449,77
131	2 270 663,41	515 452,56
132	2 270 668,64	515 456,65
133	2 270 672,34	515 459,46
134	2 270 687,18	515 470,72
135	2 270 692,01	515 474,99
136	2 270 696,63	515 479,24
137	2 270 701,66	515 484,92
138	2 270 707,06	515 491,94
139	2 270 712,50	515 501,32
140	2 270 716,68	515 511,13
141	2 270 720,43	515 523,52
142	2 270 721,93	515 533,77
143	2 270 777,30	515 911,94
144	2 270 769,26	515 923,18
145	2 270 780,13	515 931,31
146	2 270 815,89	515 958,02
147	2 270 932,74	515 801,42
148	2 270 847,00	515 714,92
149	2 270 848,71	515 308,14
150	2 270 711,00	515 205,31

ЗУ 73:24:021014:158

№ точки	Координата X	Координата Y
53	2 270 658,28	515 599,33
54	2 270 652,89	515 606,70
55	2 270 579,40	515 550,80
56	2 270 527,92	515 618,43
57	2 270 478,61	515 655,10
58	2 270 411,78	515 742,41
91	2 270 719,17	515 971,89
90	2 270 759,22	515 918,79
89	2 270 717,11	515 630,85
88	2 270 703,13	515 549,65
87	2 270 665,29	515 598,37
86	2 270 664,47	515 599,22
85	2 270 663,36	515 599,91
84	2 270 662,20	515 600,32
83	2 270 660,81	515 600,32
82	2 270 659,41	515 599,97

ЗУ 73:24:021014:157

№ точки	Координата X	Координата Y
59	2 270 320,66	515 674,21
60	2 270 216,02	515 596,04
61	2 270 415,72	515 328,97
52	2 270 536,65	515 421,39
51	2 270 556,55	515 395,33
50	2 270 564,45	515 401,46
49	2 270 513,16	515 468,64
44	2 270 505,80	515 476,64
43	2 270 498,63	515 471,19
33	2 270 479,16	515 483,63
34	2 270 435,84	515 540,68
25	2 270 433,19	515 542,72
26	2 270 402,97	515 565,95
19	2 270 391,82	515 580,62
18	2 270 360,29	515 622,12
1	2 270 331,26	515 660,26
62	2 270 419,50	515 348,91
63	2 270 423,34	515 343,87
64	2 270 463,16	515 374,14
65	2 270 520,43	515 417,68
66	2 270 516,19	515 423,35
67	2 270 482,69	515 467,39
68	2 270 450,83	515 509,25
69	2 270 430,87	515 535,51
70	2 270 418,42	515 545,16
71	2 270 397,85	515 561,06
72	2 270 383,18	515 580,38
73	2 270 349,87	515 624,20
74	2 270 325,73	515 656,04
75	2 270 282,15	515 623,28
76	2 270 238,87	515 590,81
77	2 270 265,29	515 555,76
78	2 270 299,53	515 509,52
79	2 270 330,97	515 467,53
80	2 270 360,88	515 427,47
81	2 270 391,92	515 385,92

2. Перечень и сведения о площади образуемых земельных

участков, которые будут отнесены к территориям общего пользования или имуществу общего пользования, в том числе в отношении которых предполагаются резервирование и (или) изъятие для государственных или муниципальных нужд.

Настоящим проектом предполагается образование и отнесения к территориям общего пользования земельных участков с условными номерами :ЗУ10, :ЗУ11, ЗУ73:24:021014:157 (площадью 23819,77 кв.м).

Проектом не предполагается резервирование и (или) изъятие земель для государственных или муниципальных нужд

3. Вид разрешенного использования образуемых земельных участков в соответствии с проектом планировки территории в случаях, предусмотренных настоящим Кодексом

Ведомость образуемых земельных участков		
Номер на чертеже	Вид разрешенного использования	Территориальная зона
:ЗУ1	Многоэтажная жилая застройка (высотная застройка)	Ж4- зона застройки многоэтажными жилыми домами
:ЗУ2	Среднеэтажная жилая застройка	Ж4- зона застройки многоэтажными жилыми домами
:ЗУ3	Многоэтажная жилая застройка (высотная застройка)	Ж4- зона застройки многоэтажными жилыми домами
:ЗУ4	Многоэтажная жилая застройка (высотная застройка)	Ж4- зона застройки многоэтажными жилыми домами
:ЗУ5	Среднеэтажная жилая застройка	Ж4- зона застройки многоэтажными жилыми домами
:ЗУ6	Среднеэтажная жилая застройка	Ж4- зона застройки многоэтажными жилыми домами
:ЗУ7	Многоэтажная жилая застройка (высотная застройка)	Ж4- зона застройки многоэтажными жилыми домами
:ЗУ8	Многоэтажная жилая застройка (высотная застройка)	Ж4- зона застройки многоэтажными жилыми домами
:ЗУ9	Среднеэтажная жилая застройка	Ж4- зона застройки многоэтажными жилыми домами

:ЗУ10	Земельные участки (территории) общего пользования	Ж4- зона застройки многоэтажными жилыми домами
:ЗУ11	Земельные участки (территории) общего пользования	Ж4- зона застройки многоэтажными жилыми домами
:ЗУ12	Коммунальное обслуживание	Ж4- зона застройки многоэтажными жилыми домами
:ЗУ13	Многоэтажная жилая застройка (высотная застройка)	Ж4- зона застройки многоэтажными жилыми домами
:ЗУ14	Многоэтажная жилая застройка (высотная застройка)	Ж4- зона застройки многоэтажными жилыми домами
:ЗУ15	Среднеэтажная жилая застройка	Ж4- зона застройки многоэтажными жилыми домами
:ЗУ16	Среднеэтажная жилая застройка	Ж4- зона застройки многоэтажными жилыми домами
:ЗУ17	Многоэтажная жилая застройка (высотная застройка)	Ж4- зона застройки многоэтажными жилыми домами
:ЗУ18	Среднеэтажная жилая застройка	Ж4- зона застройки многоэтажными жилыми домами
:ЗУ19	Коммунальное обслуживание	Ж4- зона застройки многоэтажными жилыми домами
:158	Среднеэтажная жилая застройка, многоэтажная жилая застройка (высотная застройка), коммунальное обслуживание	Ж4- зона застройки многоэтажными жилыми домами
:159	Среднеэтажная жилая застройка, многоэтажная жилая застройка (высотная застройка), коммунальное обслуживание	Ж4- зона застройки многоэтажными жилыми домами
:157	Земельные участки (территории) общего пользования	Ж4- зона застройки многоэтажными жилыми домами

Дальнейшее межевание участков 73:24:021014:158 и 73:24:021014:159 будет происходить согласно этапам реализации проекта с разработкой детальных проектом межевания каждой очереди строительства с выделением участков под среднеэтажную жилую застройку, многоэтажную жилую застройку (высотную застройку), коммунальное обслуживание.

4. Целевое назначение лесов, вид (виды) разрешенного использования лесного участка, количественные и качественные

характеристики лесного участка, сведения о нахождении лесного участка в границах особо защитных участков лесов (в случае, если подготовка проекта межевания территории осуществляется в целях определения местоположения границ образуемых и (или) изменяемых лесных участков).

Лесные участки на проектируемой территории отсутствуют. Образование лесных участков настоящим проектом не предусмотрено.

5. Сведения о границах территории, в отношении которой утвержден проект межевания, содержащие перечень координат характерных точек этих границ в системе координат, используемой для ведения Единого государственного реестра недвижимости

Для рассматриваемой территории ранее был утвержден проект межевания территории Распоряжением министерства имущественных отношений и архитектуры Ульяновской области № 3626-од от 04.09.2023.

Каталог координат характерных точек границ элементов планировочной структуры (красных линий), в отношении которой утверждается проект межевания территории.

№ точки	Координаты, м	
	X	Y
1	515 602,00	2 270 211,38
2	516 020,94	2 270 772,24
3	515 802,34	2 270 936,21
4	515 761,57	2 270 891,28
5	515 748,19	2 270 879,42
6	515 736,35	2 270 870,1
7	515 722,81	2 270 862,06
8	515 704,24	2 270 854,61
9	515 684,75	2 270 850,11
10	515 664,81	2 270 848,65
11	515 308,95	2 270 849,97
12	515 261,57	2 270 850,14
13	515 241,61	2 270 848,97
14	515 221,82	2 270 846,78
15	515 201,88	2 270 843,12
16	515 182,08	2 270 837,57
17	515 163,12	2 270 830,6
18	515 144,85	2 270 821,65

19	515 127,33	2 270 811,18
20	515 110,88	2 270 799,33
21	515 100,00	2 270 790,05
22	515 095,05	2 270 785,83
23	515 071,75	2 270 760,52
24	514 997,52	2 270 662,61
25	515 205,38	2 270 711,26
26	515 287,63	2 270 445,97
27	515 470,72	2 270 687,18
28	515 479,24	2 270 696,63
29	515 484,92	2 270 701,66
30	515 491,94	2 270 707,06
31	515 501,32	2 270 712,50
32	515 511,13	2 270 716,68
33	515 523,52	2 270 720,43
34	515 911,94	2 270 777,30
35	515 984,70	2 270 723,71
36	515 977,92	2 270 714,62
37	515 918,79	2 270 759,22
38	515 629,70	2 270 716,95
39	515 548,66	2 270 702,96
40	515 532,17	2 270 700,68
41	515 524,64	2 270 699,15
42	515 520,38	2 270 697,82
43	515 509,44	2 270 693,16
44	515 504,51	2 270 690,19
45	515 499,97	2 270 686,97
46	515 494,79	2 270 682,60
47	515 490,98	2 270 678,70
48	515 460,83	2 270 639,33
49	515 527,25	2 270 588,82
50	515 468,64	2 270 513,16
51	515 401,46	2 270 564,45